



1. Obergeschoss 1:100




Erdgeschoss 1:100

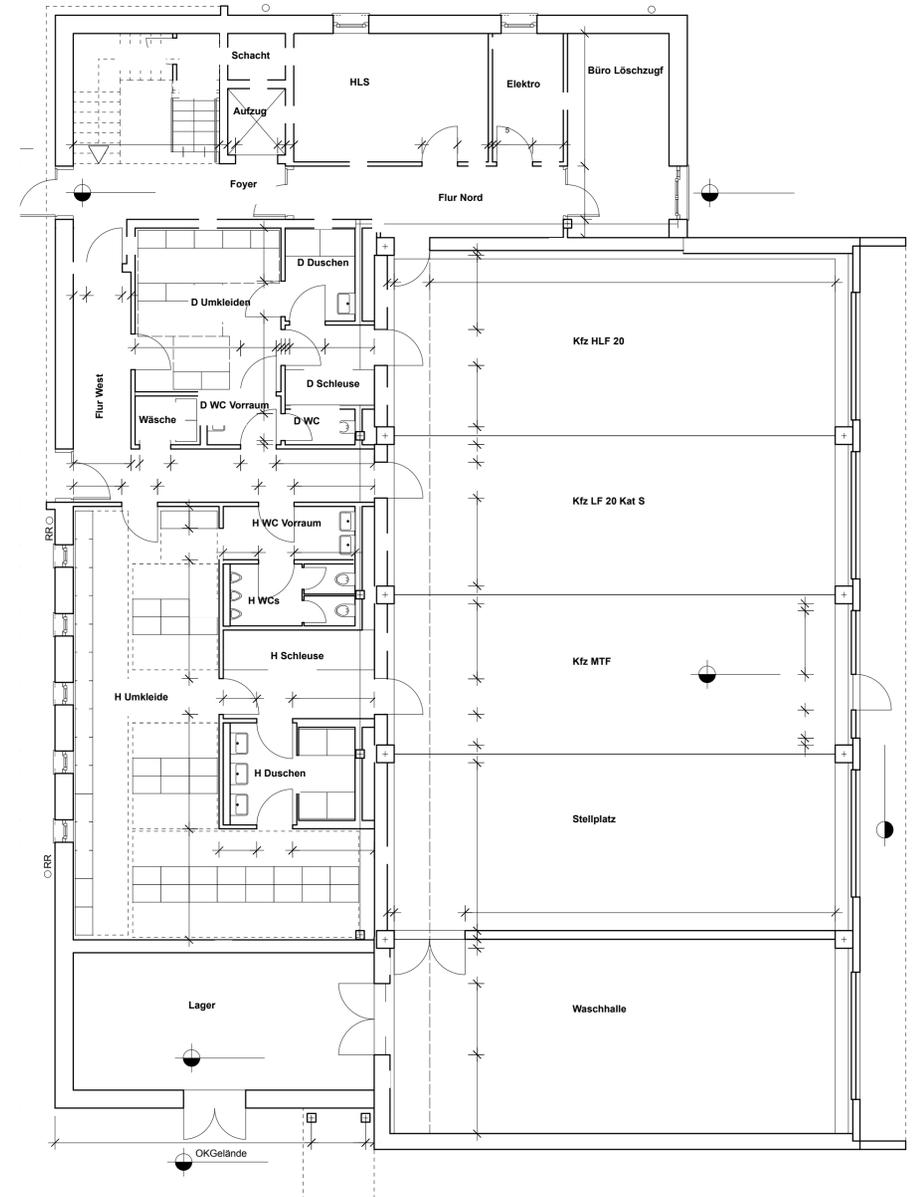


Bernhard Bramlage Architekten BDA GmbH & Co.KG Amheimer Str.72 40489 Düsseldorf Telefon 0211 4184860 Telefax 0211 41848620 info@bramlage-architekten.com www.bramlage-architekten.com	Projekt	Feuerwehrgerätehaus Erkrath	
	Bauherr	Stadt Erkrath - Immobilienmanagement Neubau Klinkerweg 7-9, 40699 Erkrath	
	Blattgröße A1	Datum 20.04.2018	Leistungsphase LPH4
	Proj.-NR. 0-17-10	Maßstab 1:100	Planverfasser TV
Der Bauherr:	Zeichnung		
	Grundriss 1.OG / EG		
Der Architekt:	Zeichnungs Nr.	Index	
	0-17-10_04_GR1OG_GREG	-	

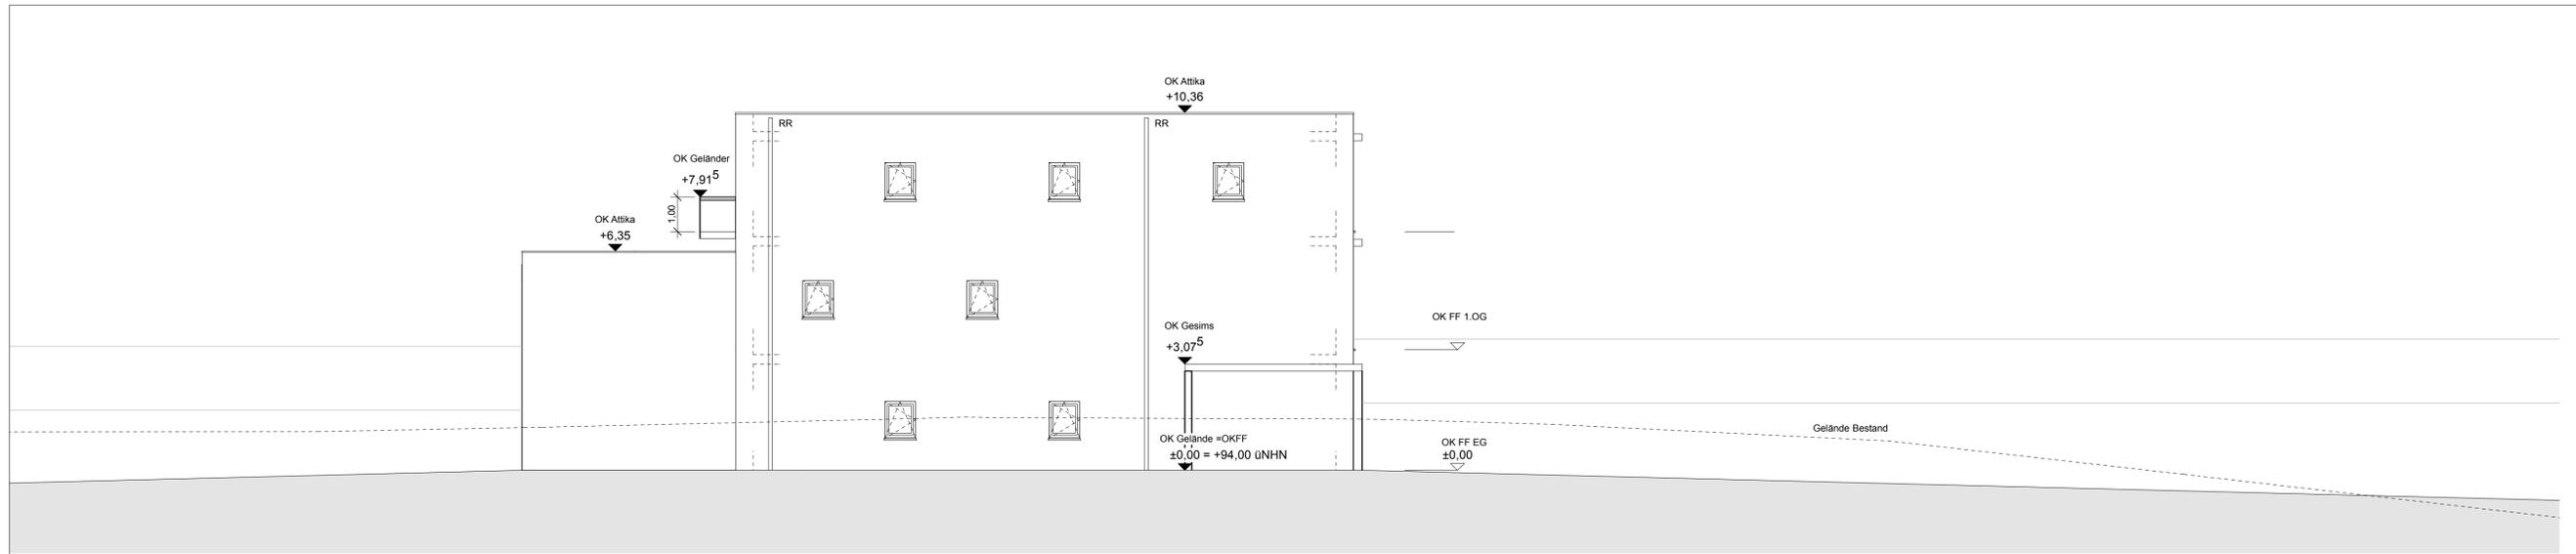

Ansicht Nord 1:100

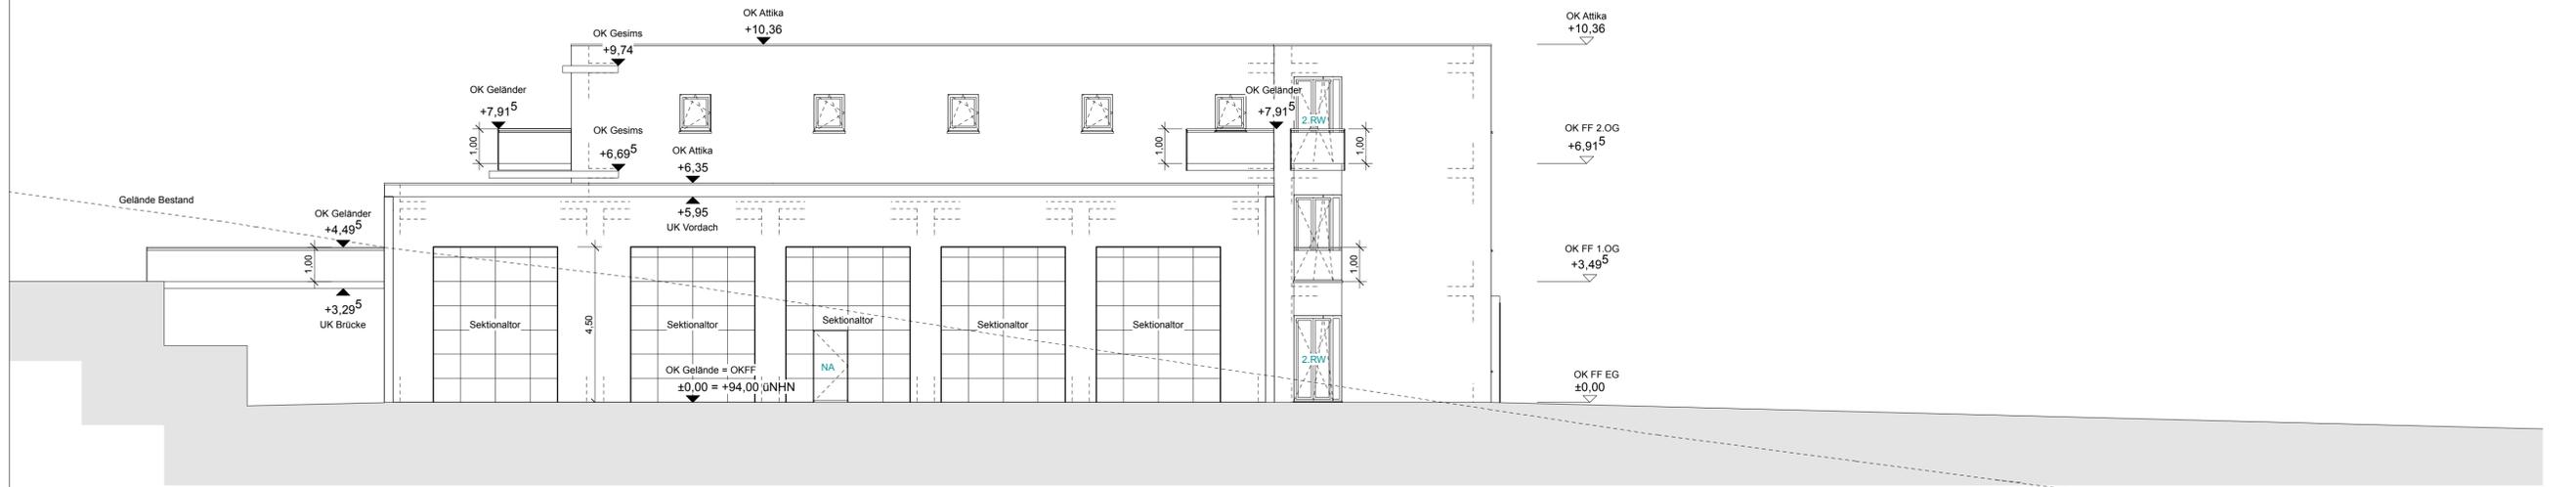

Ansicht Ost 1:100

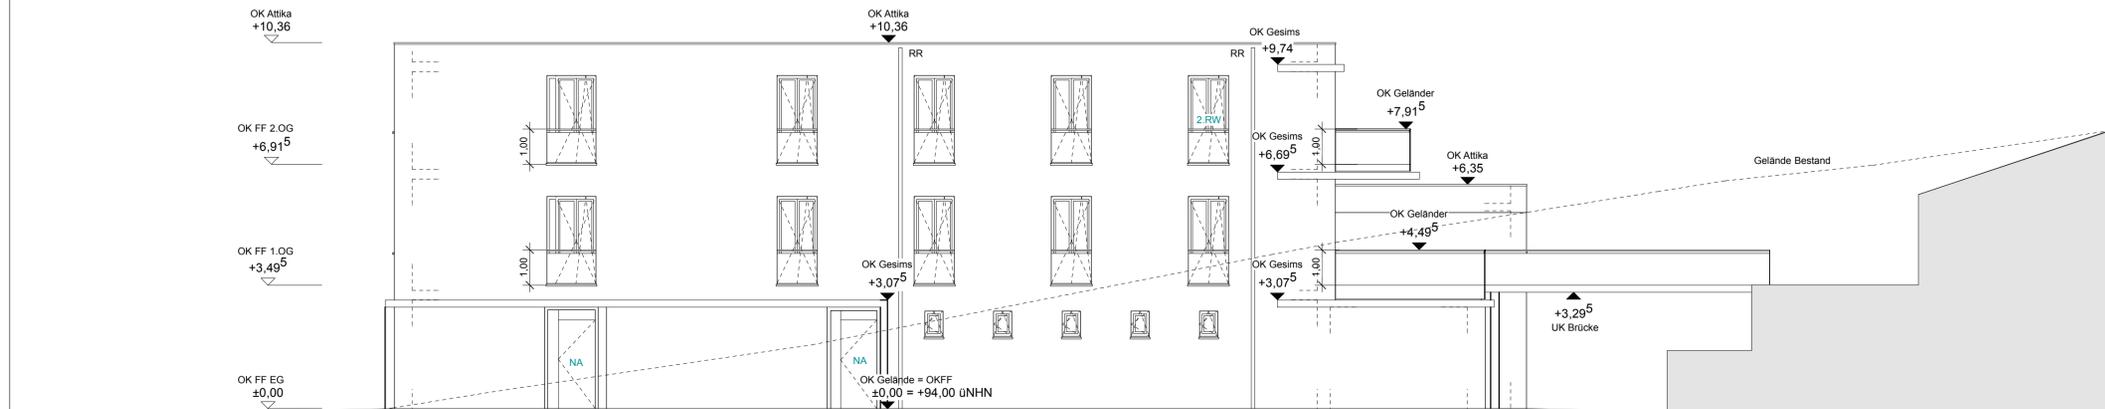

Ansicht West 1:100

BAUANTRAG

Bernhard Bramlage Architekten BDA GmbH & Co.KG Amheimer Str.72 40489 Düsseldorf Telefon 0211 4184860 Telefax 0211 41848620 info@bramlage-architekten.com www.bramlage-architekten.com	Projekt	Feuerwehrgerätehaus Erkrath	
	Bauherr	Stadt Erkrath - Immobilienmanagement Neubau Klinkerweg 7-9, 40699 Erkrath	
	Blattgröße A1	Datum 20.04.2018	Leistungsphase LPH4
	Proj.-Nr. 0-17-10	Maßstab 1:100	Planverfasser TV
Der Bauherr:	Zeichnung		
	Ansichten Nord / Ost / West		
Der Architekt:	Zeichnungs Nr.	Index	
	0-17-10_04_ANN_ANO_ANW	-	