


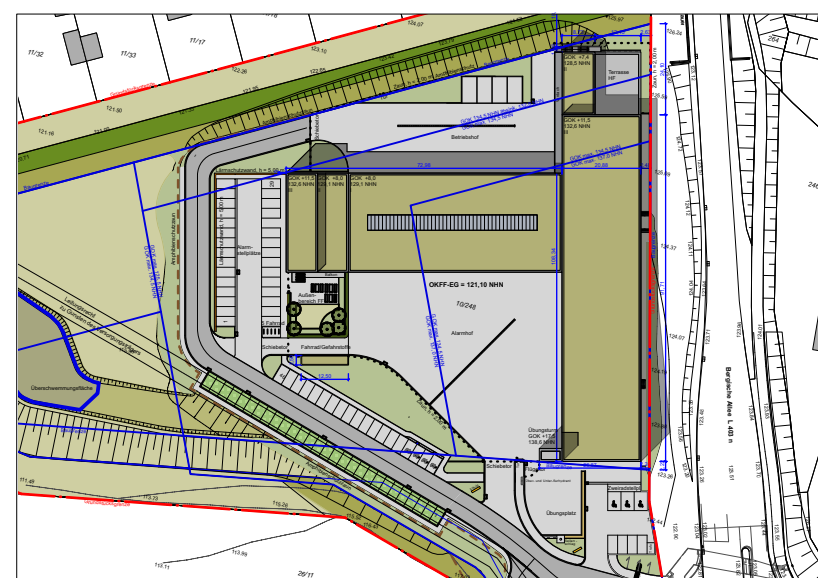

Index Architektur:					
D	04.11.2022	Aktuelle Übersetzung LP3			n
Jed.	Datum	Änderung			güt

	20653 Neubau Feuer- und Rettungswache Erkrath
Bauherr	Stadt Erkrath
Architekt	Brüchner-Hüttemann Pasch bhp Architekten + Generalplaner GmbH Niederwall 10 33602 Bielefeld T 0521 - 55 74 74 -0 F -10 mail@bhp-architekten.de www.bhp-architekten.de

Phase:	Entwurf	Maßstab:	1:100
Inhalt:	Ansichten Nord Süd	Gez./Gepr.:	
		Datum:	03.12.2021
Plan-Nr.:	E-AT-AN-001 D	Index: D	Dat. Ind.: 14.01.2022




Werkstätten / Betriebshof

Freiwillige Feuerwehr

Rettungsdiensthalle

Turm

Ansicht West

 

Ansicht Ost ohne Darstellung "Bergische Allee"



Ansicht Ost

20653
Ansichten Ost West

brüchner-hüttemann pasch bhp
Architekten + Generalplaner GmbH

Inhalt:	
Ansichten Ost West	Gez./Gepr.:
E-AT-AN-002 D	Datum:
Index: D	Dat./Ind.: 14.01.2021

Phase:	Entwurfsplanung	Maßstab:	1:100
Inhalt:	Ansichten Ost West	Gez./Gepr.:	
Plan-Nr.:	E-AT-AN-002 D	Index: D	Dat./Ind.: 14.01.2021

20653
Neubau Feuer- und Rettungswache
Erkrath
Stadt Erkrath


Bauherr

Architekt

Brüchner-Hüttemann Pasch bhp
Architekten + Generalplaner GmbH
Niederwall 10
33602 Bielefeld
T 0521 - 55 74 74 -0 F +10
mail@bhp-architekten.de
www.bhp-architekten.de

2020_72852-bhp-aw

Planformat 1:500m - 0,000m

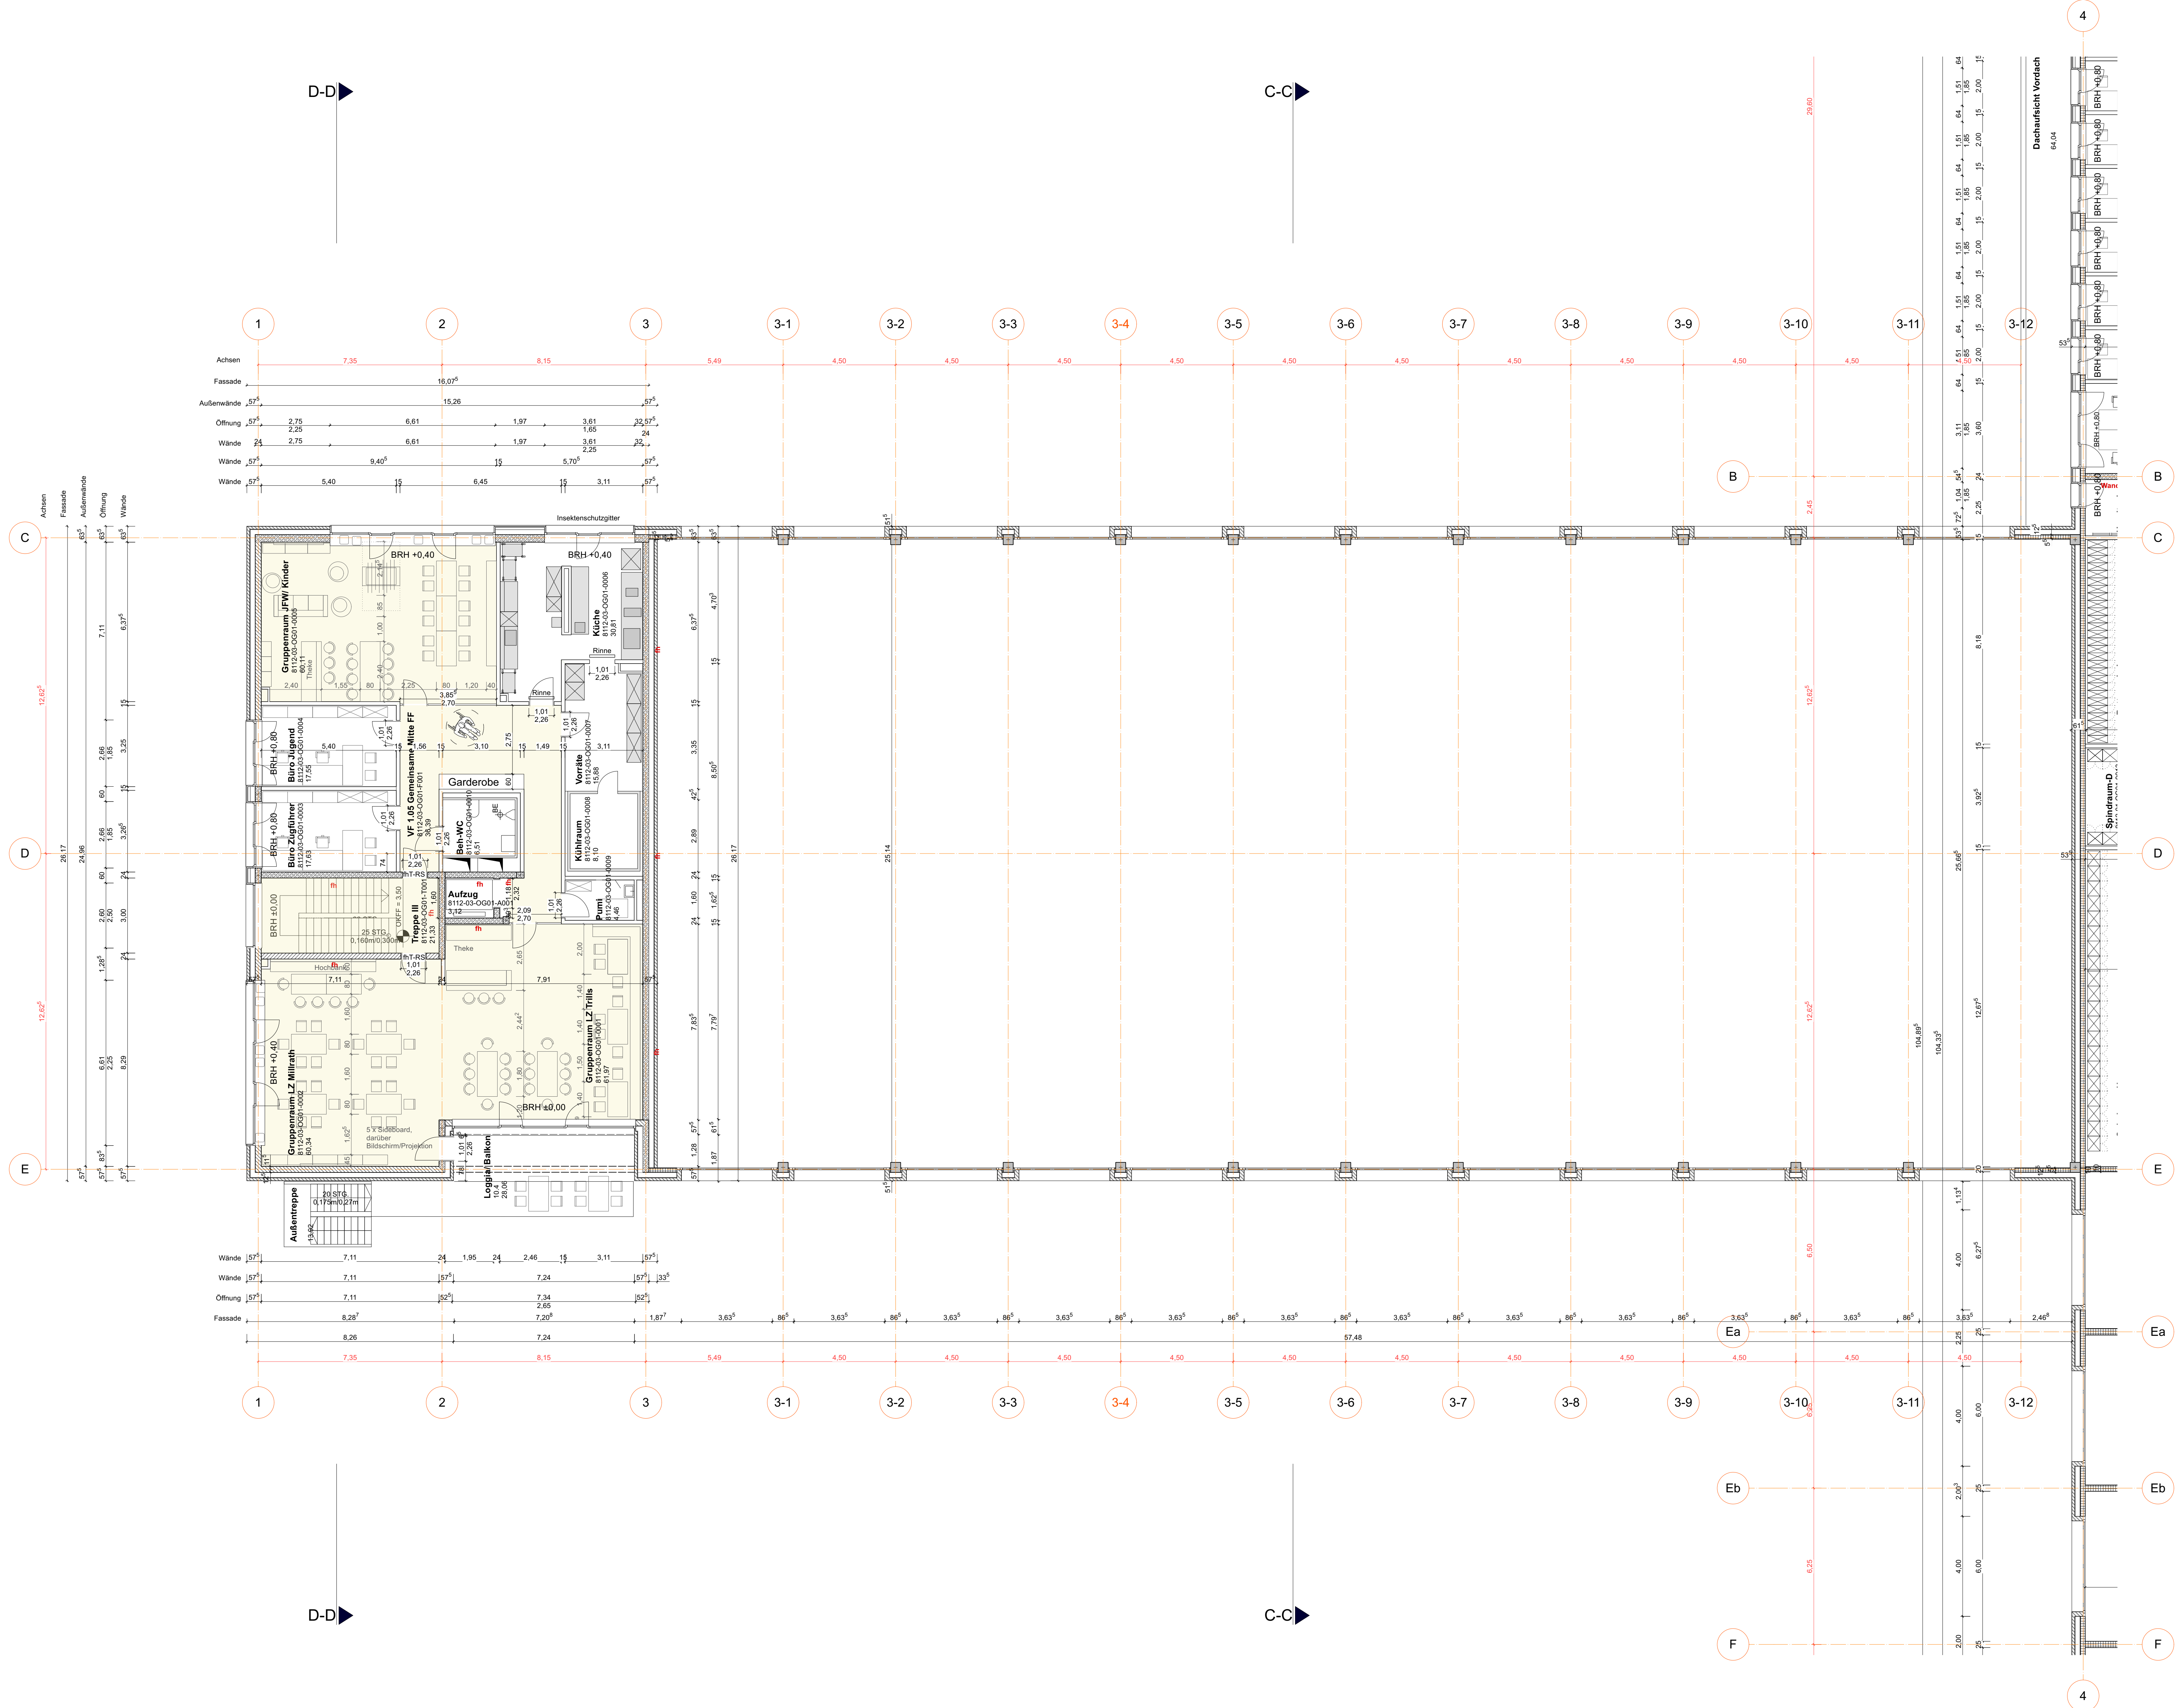

LEGENDE BRANDSCHUTZ

ANFORDERUNGEN AN WÄNDE

Kurzbezeichnung Bauteilschicht

fb feuerbeständig

fh feuerhemmend

Wand mit geschlossener Oberfläche

ANFORDERUNGEN AN ÖFFNUNGEN

Kurzbezeichnung Bauteilschicht

fhT feuerhemmend, dicht und selbstschließend

fhT.RS feuerhemmend, rauchdicht und selbstschließend

RST rauchdicht- und selbstschließend

dt/s dicht- und selbstschließend

Höhenbezug: 0.00 = 121.10 ü.NHN

LEGENDE OBJEKTPLANUNG

Baugrenze

Stahlbeton

Fassade - Klinker

Gipskartonwand

Wanddurchbruch

Decken- / Bodendurchbruch

Türen Angaben zu Türhöhen beziehen sich auf OKFF

Tür DIN links

Tür DIN rechts

→ BE Bodenbelauf

UZ Unterzug

BRH Brüstungshöhe über OKFF

NA Notausgang

Index Architektur

1.1 1:100 14.01.2021

1.2 1:100 14.01.2021

1.3 1:100 14.01.2021

1.4 1:100 14.01.2021

1.5 1:100 14.01.2021

1.6 1:100 14.01.2021

1.7 1:100 14.01.2021

1.8 1:100 14.01.2021

1.9 1:100 14.01.2021

1.10 1:100 14.01.2021

1.11 1:100 14.01.2021

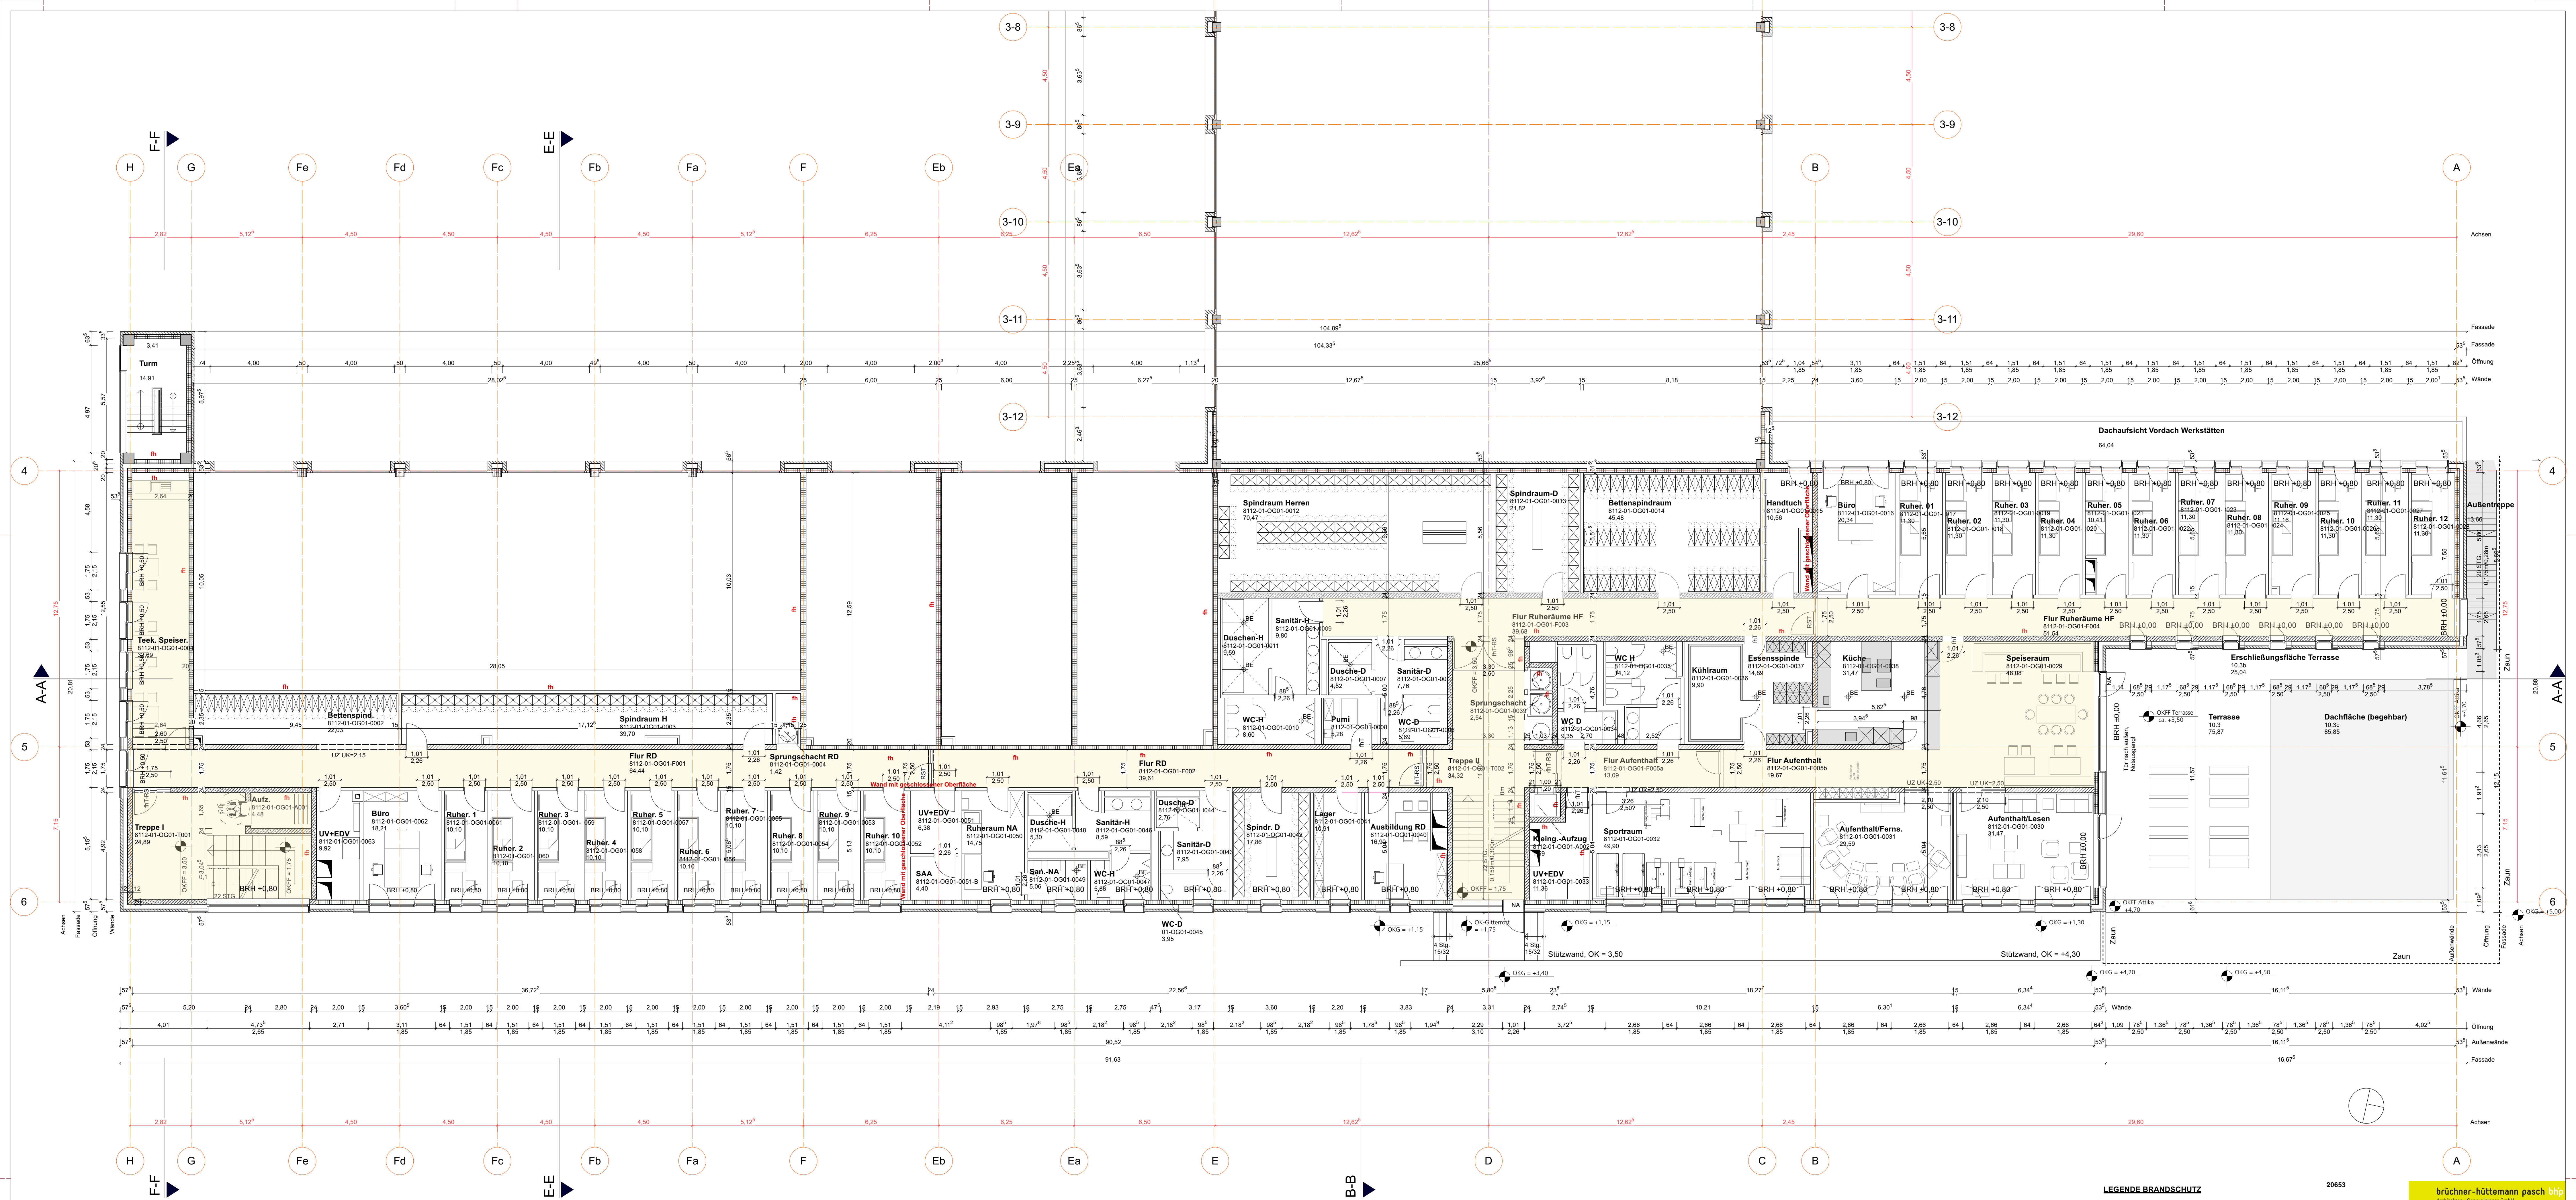

LEGENDE BRANDSCHUTZ

ANFORDERUNGEN AN WÄNDE

Kurzbezeichnung	Bauaufsichtliche Bezeichnung
fb	feuerbeständig
fh	feuerhemmend

Wand mit geschlossener Oberfläche

ANFORDERUNGEN AN ÖFFNUNGEN

Kurzbezeichnung	Bauaufsichtliche Bezeichnung
fhT	feuerhemmend, dicht und selbstschließend
fhT-RS	feuerhemmend, rauchdicht und selbstschließend
RST	rauchdicht- und selbstschließend
dTb	dicht- und selbstschließend

Höhenbezug: 0,00 = 121.10 ü NN

LEGENDE OBJEKTPLANUNG

Baugrenze	Stahlbeton
Fassade - Klinker	Stahlbeton
Gipskartonwand	Stahlbeton
Wanddurchbruch	Stahlbeton
Decken- / Bodendurchbruch	Stahlbeton

Türen	Angaben zu Türen beziehen sich auf OKFF
Tür DIN links	Tür DIN rechts


BE	Bodenentwurf
HK	Höhenkote Grundriss
UZ	Unterzug
BRH	Brüstungshöhe über OKFF
NA	Notausgang

Türen: Angaben zu Türen beziehen sich auf OKFF

Tür DIN links Tür DIN rechts

20653 brüchner-hüttemann pasch bhp

Architekten + Generalplaner GmbH

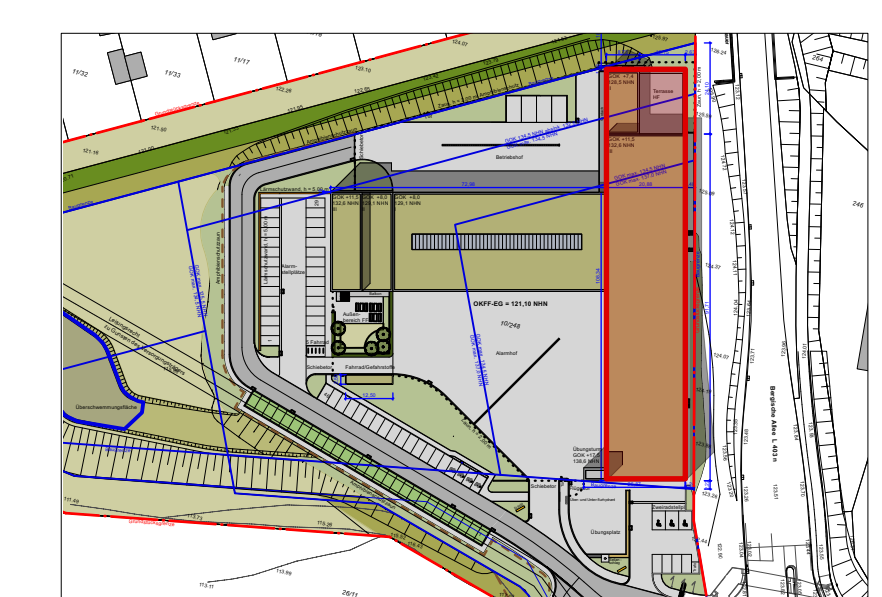

Index Architektur

Index	Index
1	1
2	2
3	3
100	100

20653 Neubau Feuer- und Rettungswache

Stadt Erkrath

Bauherr

Architekt

Brüchner-Hüttemann Pasch bhp

Architekten + Generalplaner GmbH

Niederwall 10

33602 Bielefeld

0521 - 55 74 74 -0 F-10


mail@bhp-architekten.de

www.bhp-architekten.de

Phase: Entwurfsplanung Maßstab: 1:100

Inhalt: Grundriss OG1_HF Gez./Gep.: 03.12.2021

Plan-Nr.: E-AT-GR-004 K Index: K Dat.Ind.: 14.01.2022

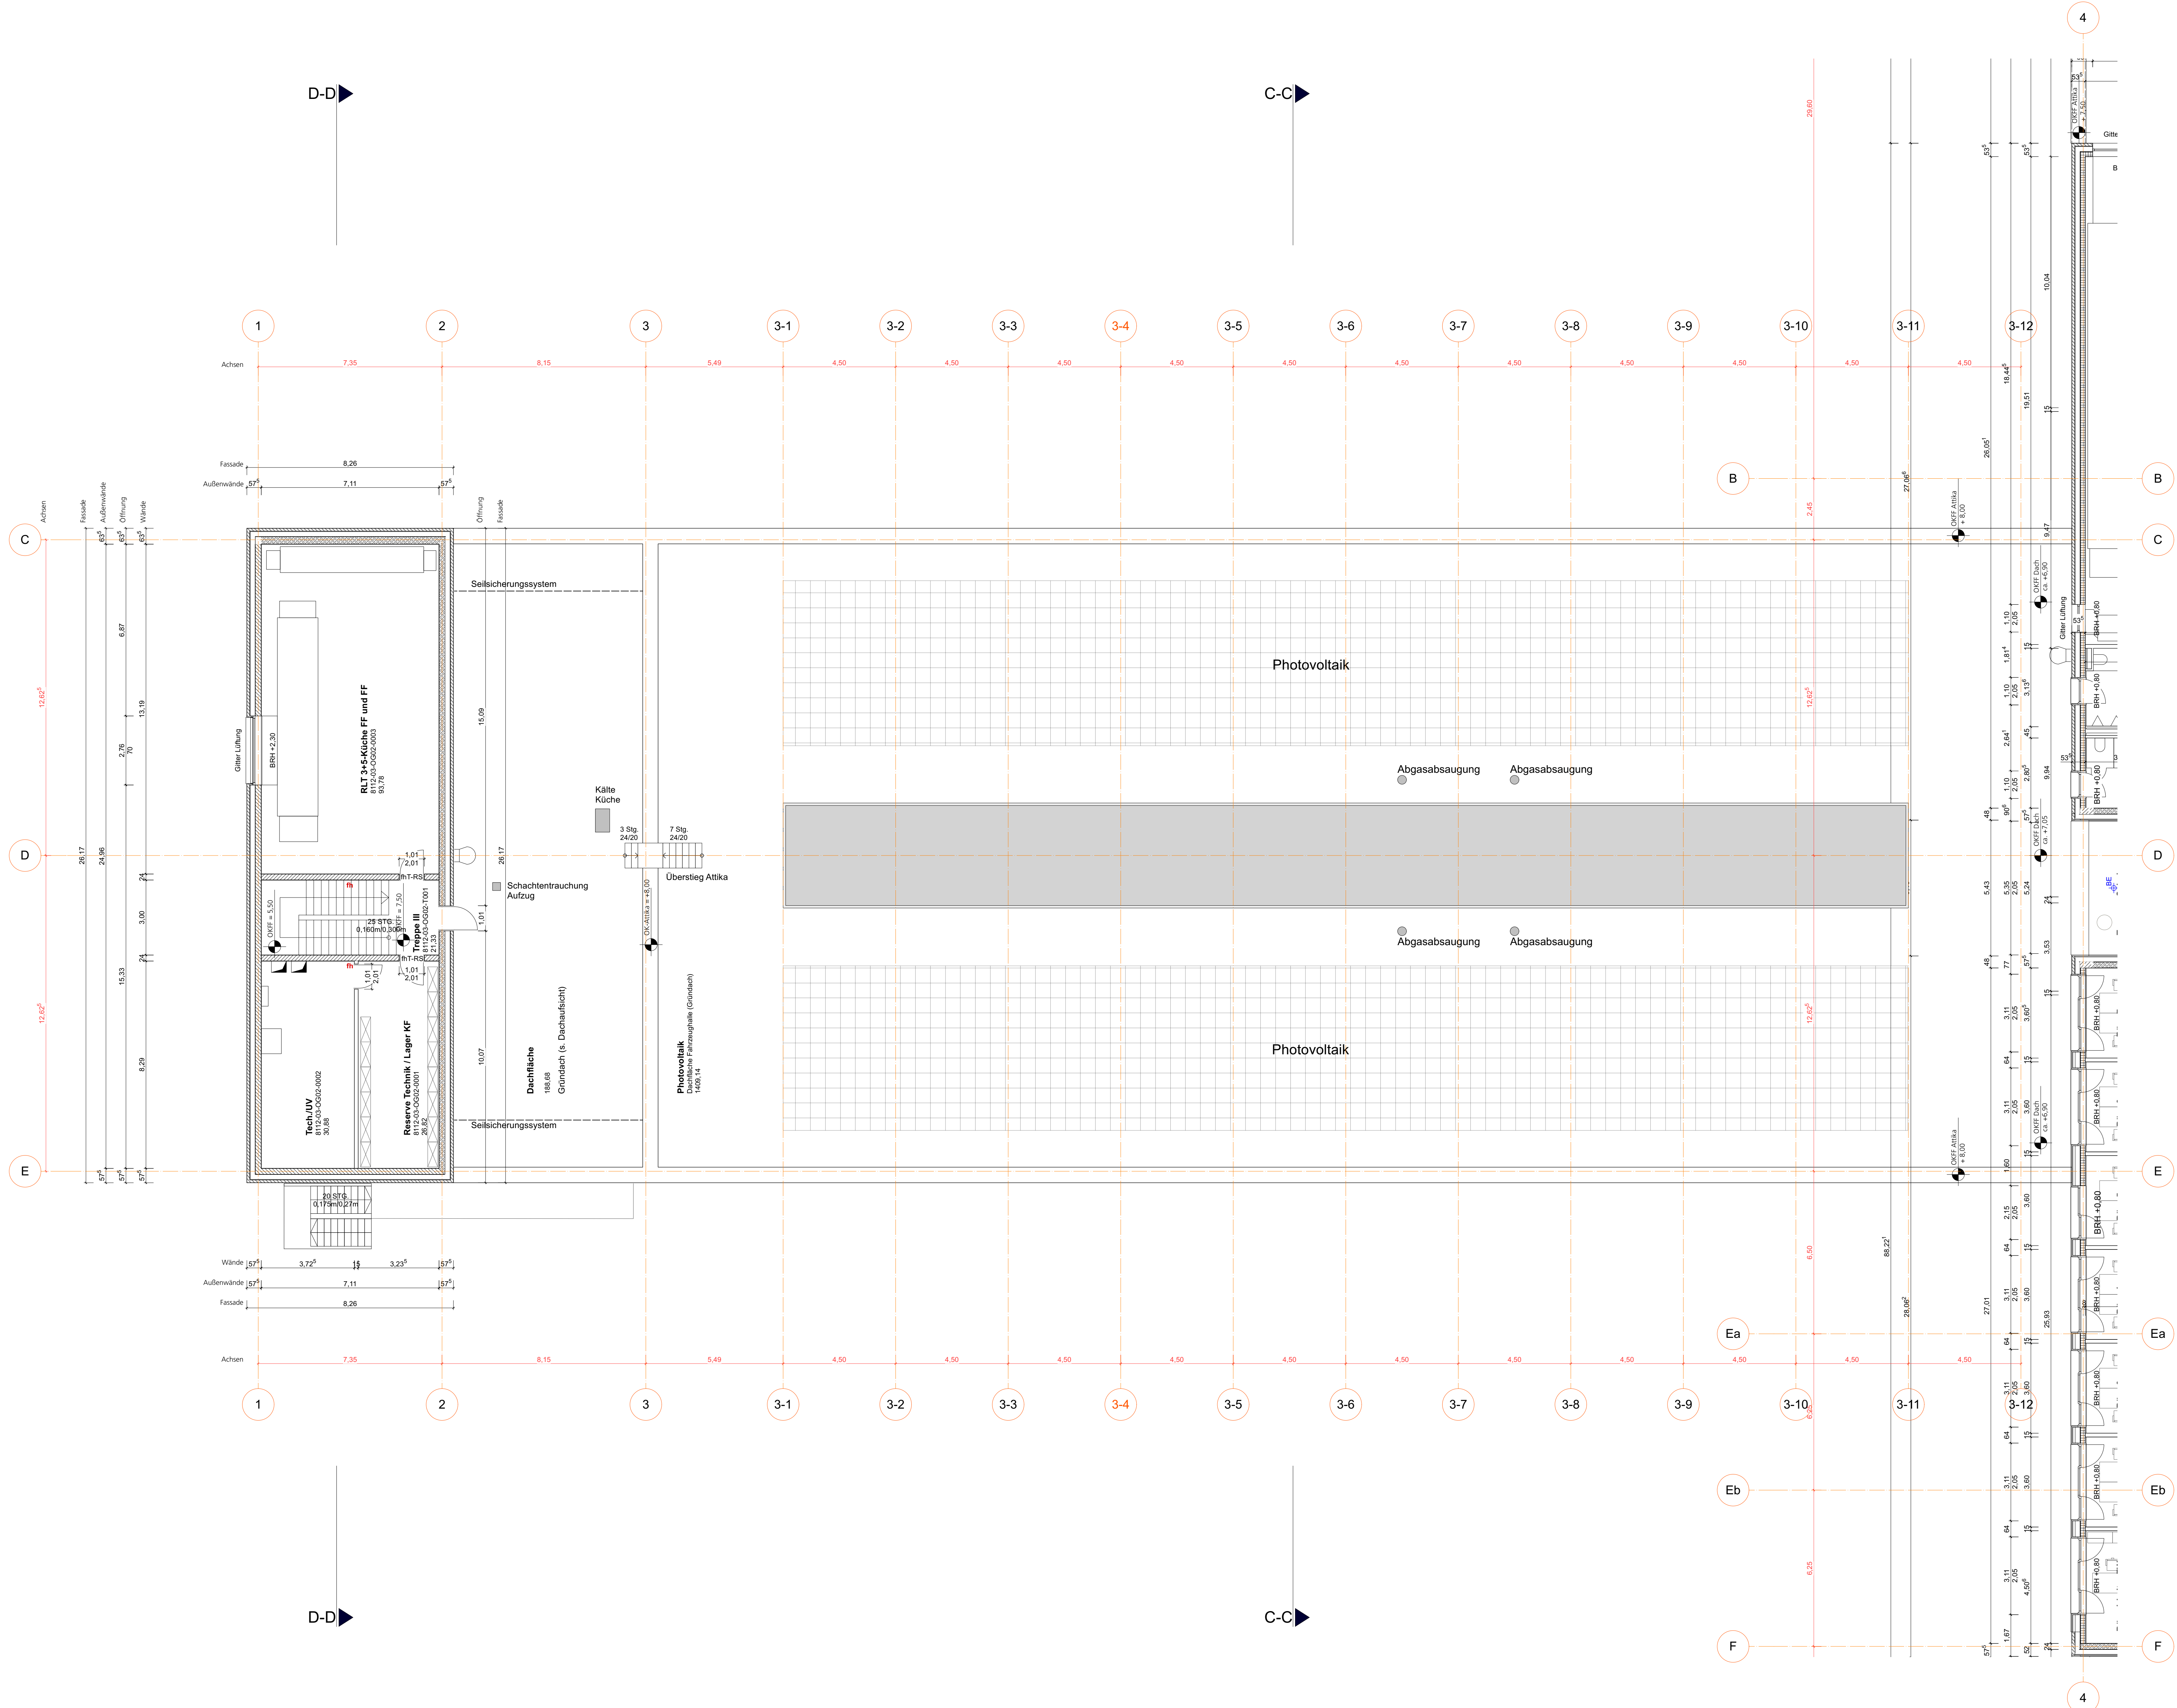

LEGENDE BRANDSCHUTZ

ANFORDERUNGEN AN WÄNDE

Kurzbezeichnung	Baufälligkeit
B	feuerbeständig
R	feuerhemmend
W	Wand mit geschlossener Oberfläche

ANFORDERUNGEN AN ÖFFNUNGEN


Kurzbezeichnung	Baufälligkeit
Rt	feuerhemmend, dicht und selbstschließend
Rt-RS	feuerhemmend, rauchdicht und selbstschließend
RST	rauchdicht- und selbstschließend
dt/s	dicht- und selbstschließend

Höhenbezug: 0.00 = 121.10 ü. NN

LEGENDE OBJEKTPLANUNG

Baugrenze	BE Bodeneinfahrt
Sanitation	Höhenkote Grundriss
Fassade - Klinker	UZ Unterzug
Gipskartonwand	BRH Brandabschirmung über OKFF
Wanddurchbruch	NA Notausgang
Decken- / Bodendurchbruch	
Türen	Angaben zu Türhöhen beziehen sich auf OKFF
Tür DIN links	Tür DIN rechts


20653 brüchner-hüttemann pasch bhp Architekten + Generalplaner GmbH

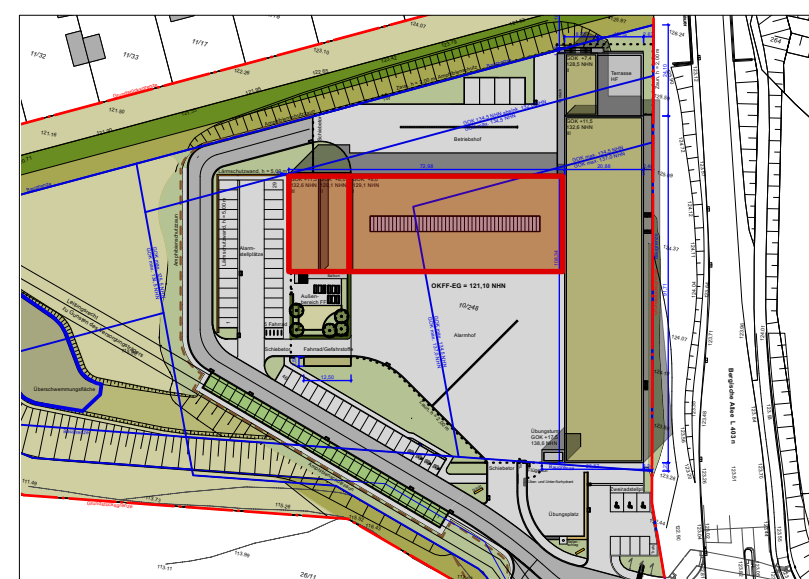

Index Architektur:		

20653	Neubau Feuer- und Rettungswache
Bauherr	Stadt Erkrath
Architekt	Brüchner-Hüttemann Pasch bhp Architekten + Generalplaner GmbH
	Niederwall 10 33602 Bielefeld T 0521 - 55 74 74 -0 F -10 mail@bhp-architekten.de www.bhp-architekten.de

Phase:	Entwurfsplanung	Maßstab:	1:100
Inhalt:	Grundriss OG2_FF	Gez./Gepr.:	
Plan-Nr.:	E-AT-GR-006 K	Datum:	03.12.2021
	Index: K	Dat. Ind.:	14.01.2022

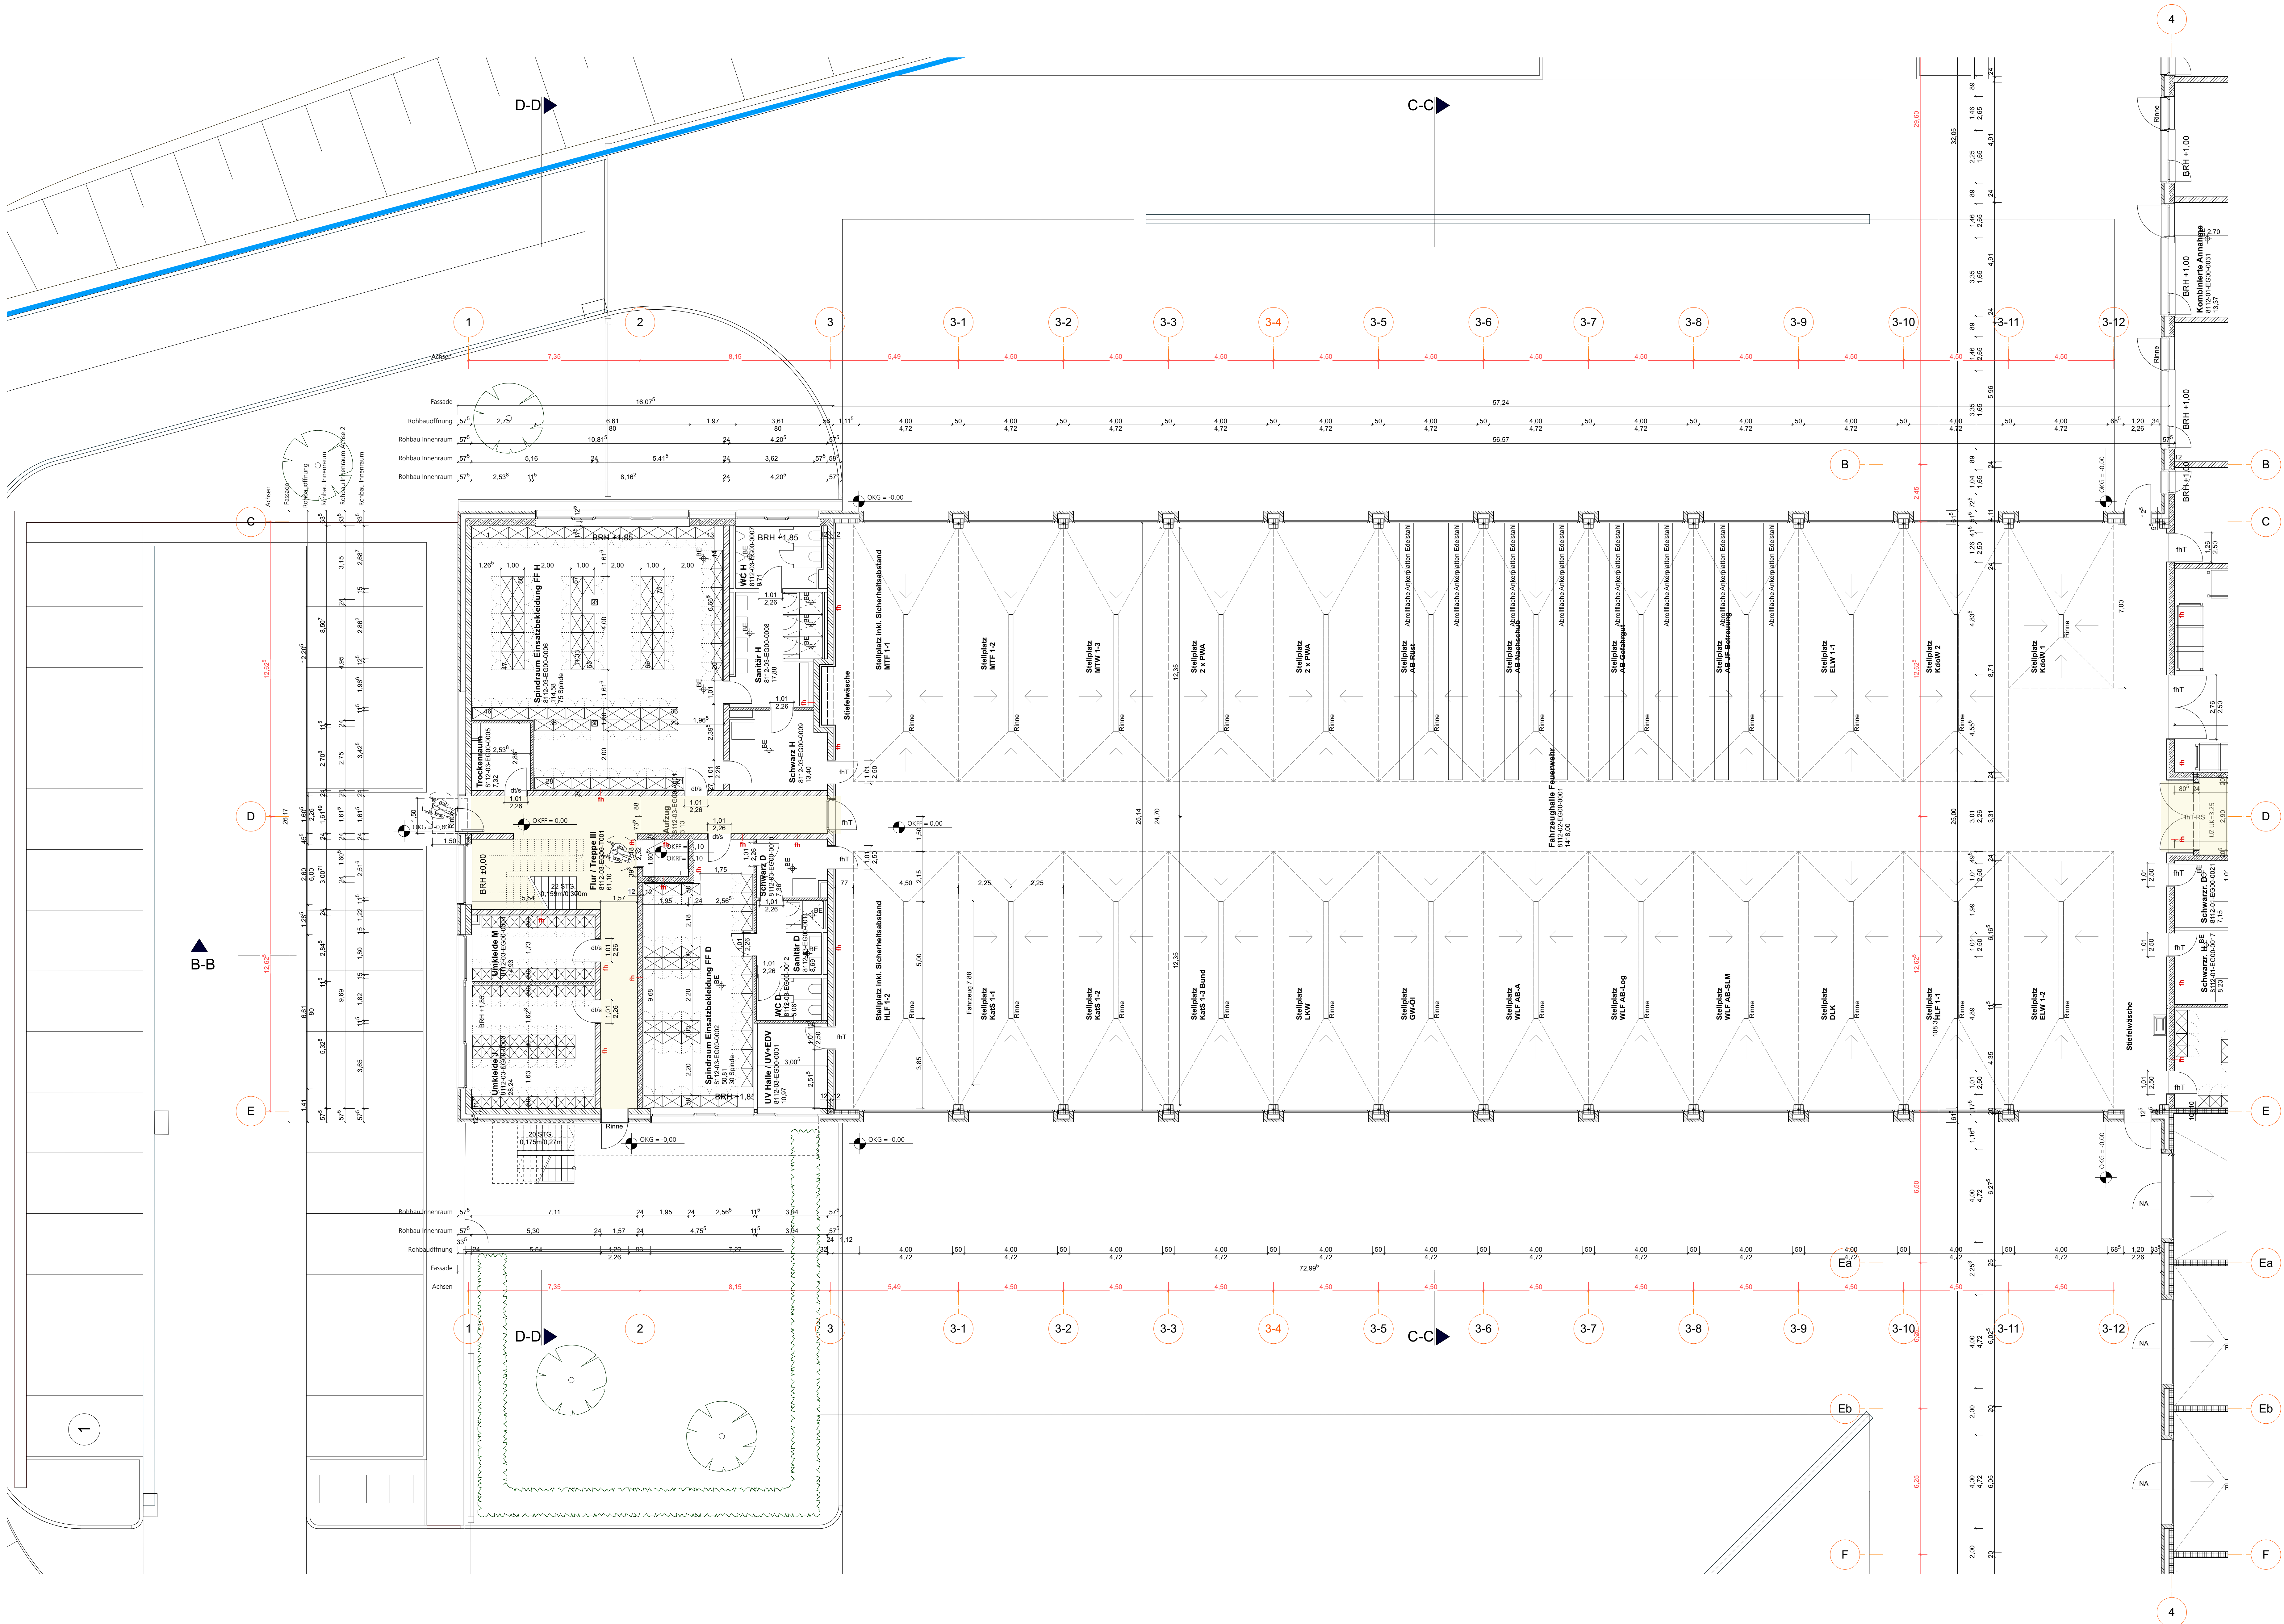

LEGENDE BRANDSCHUTZ

ANFORDERUNGEN AN WÄNDE

Kurzbezeichnung	Bausaufsichtliche Bezeichnung
fb	feuerbeständig
fh	feuerhemmend

Wand mit geschlossener Oberfläche

ANFORDERUNGEN AN ÖFFNUNGEN

Kurzbezeichnung	Bausaufsichtliche Bezeichnung
fhT	feuerhemmend, dicht und selbstschließend
fhT-RS	feuerhemmend, rauchdicht und selbstschließend
RST	rauchdicht- und selbstschließend

dT/s dicht- und selbstschließend


Höhenbezug: 0,00 = 121,10 ü. NN

LEGENDE OBJEKTPLANUNG

Stahlbeton	→ BE Bodenentwurf
Fassade - Klinker	→ Höhenkote Grundriss
Gipskartonwand	UZ Unterzug
Wanddurchbruch	BRH Brüstungshöhe über OKFF
Decken- / Bodendurchbruch	NA Notweggang

Türen: Angaben zu Türlinien beziehen sich auf OKFF


Tür DIN links	Tür DIN rechts
---------------	----------------

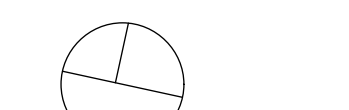

20653

brüchner-hüttemann pasch bhp

Architekten + Generalplaner GmbH

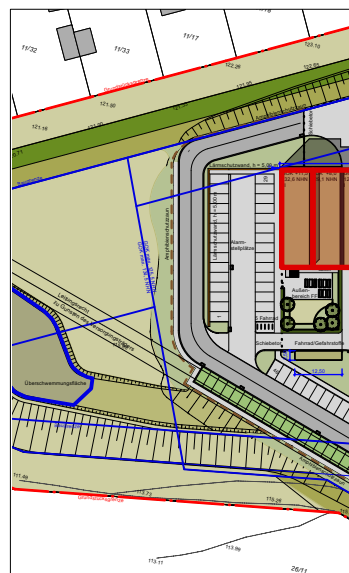

Index Architektur:

1	2	
---	---	---	---	---	---	---	---	---	----	----	-----

20653

Neubau Feuer- und Rettungswache

Erkrath

Bauherr: Stadt Erkrath

Architekt: Brüchner-Hüttemann Pasch bhp

Architekten + Generalplaner GmbH

Niederwall 10

33602 Bielefeld

T 0521 - 55 74 74 -0 F -10


mail@bhp-architekten.de

www.bhp-architekten.de


Phase: LPH 5 Maßstab: 1:100

Inhalt: Grundriss EG, FF + Gez./Gep.: 03.12.2021


Plan-Nr.: E-AT-GR-001 K Index: K Dat.Ind.: 14.01.2022

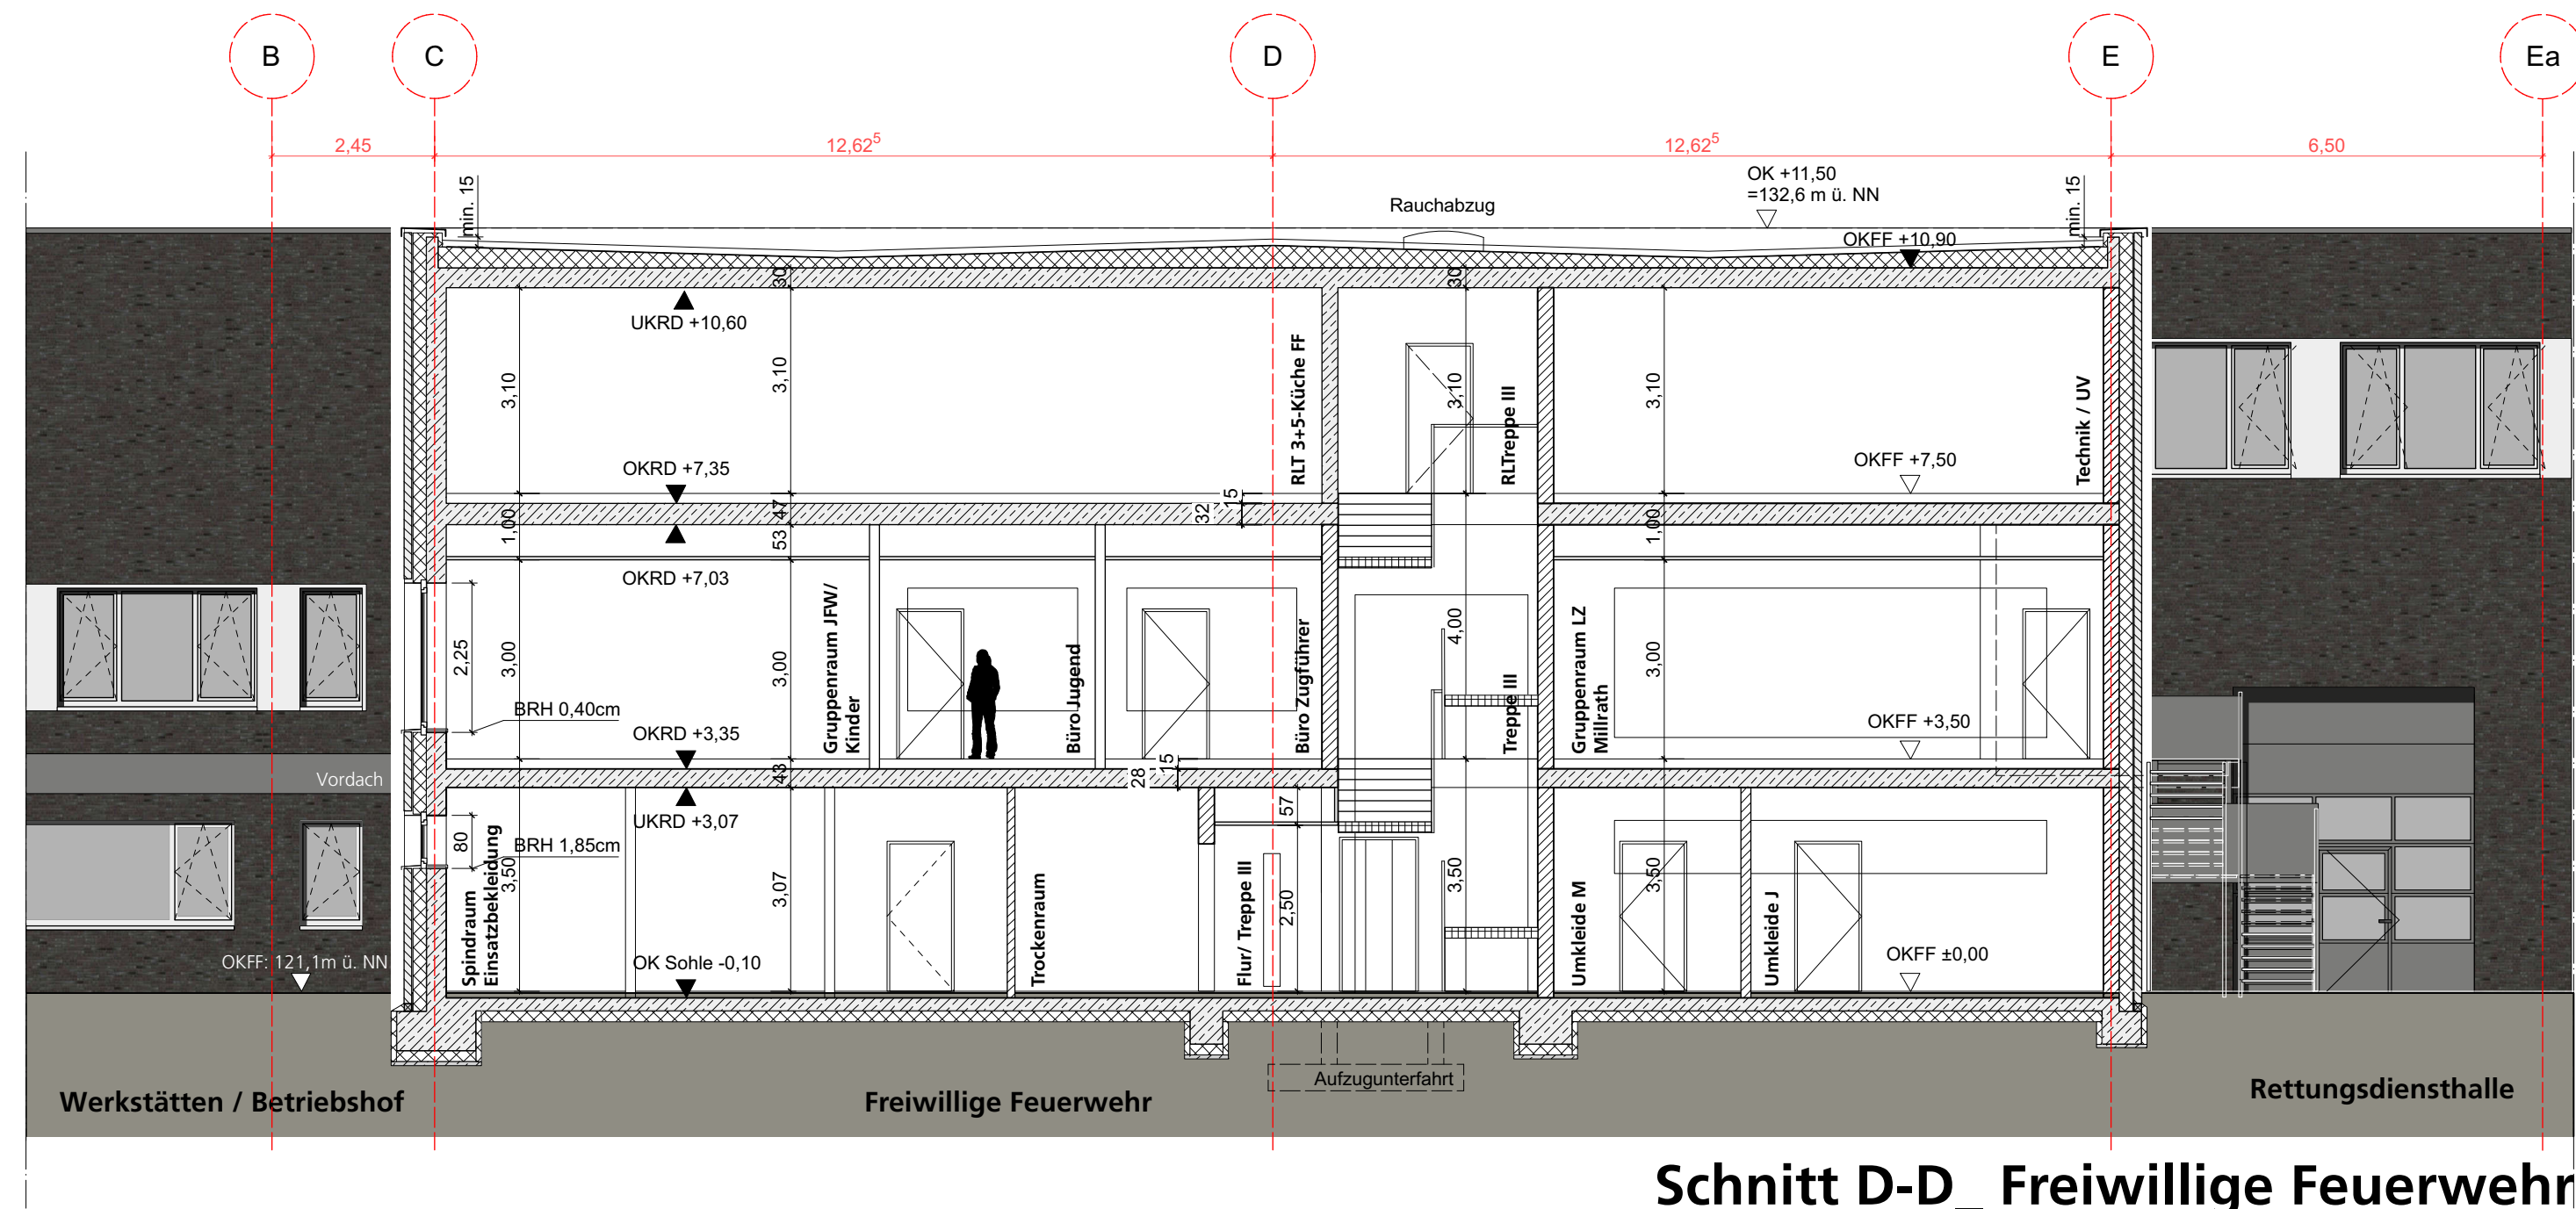


Schnitt D-D_ Freiwillige Feuerwehr

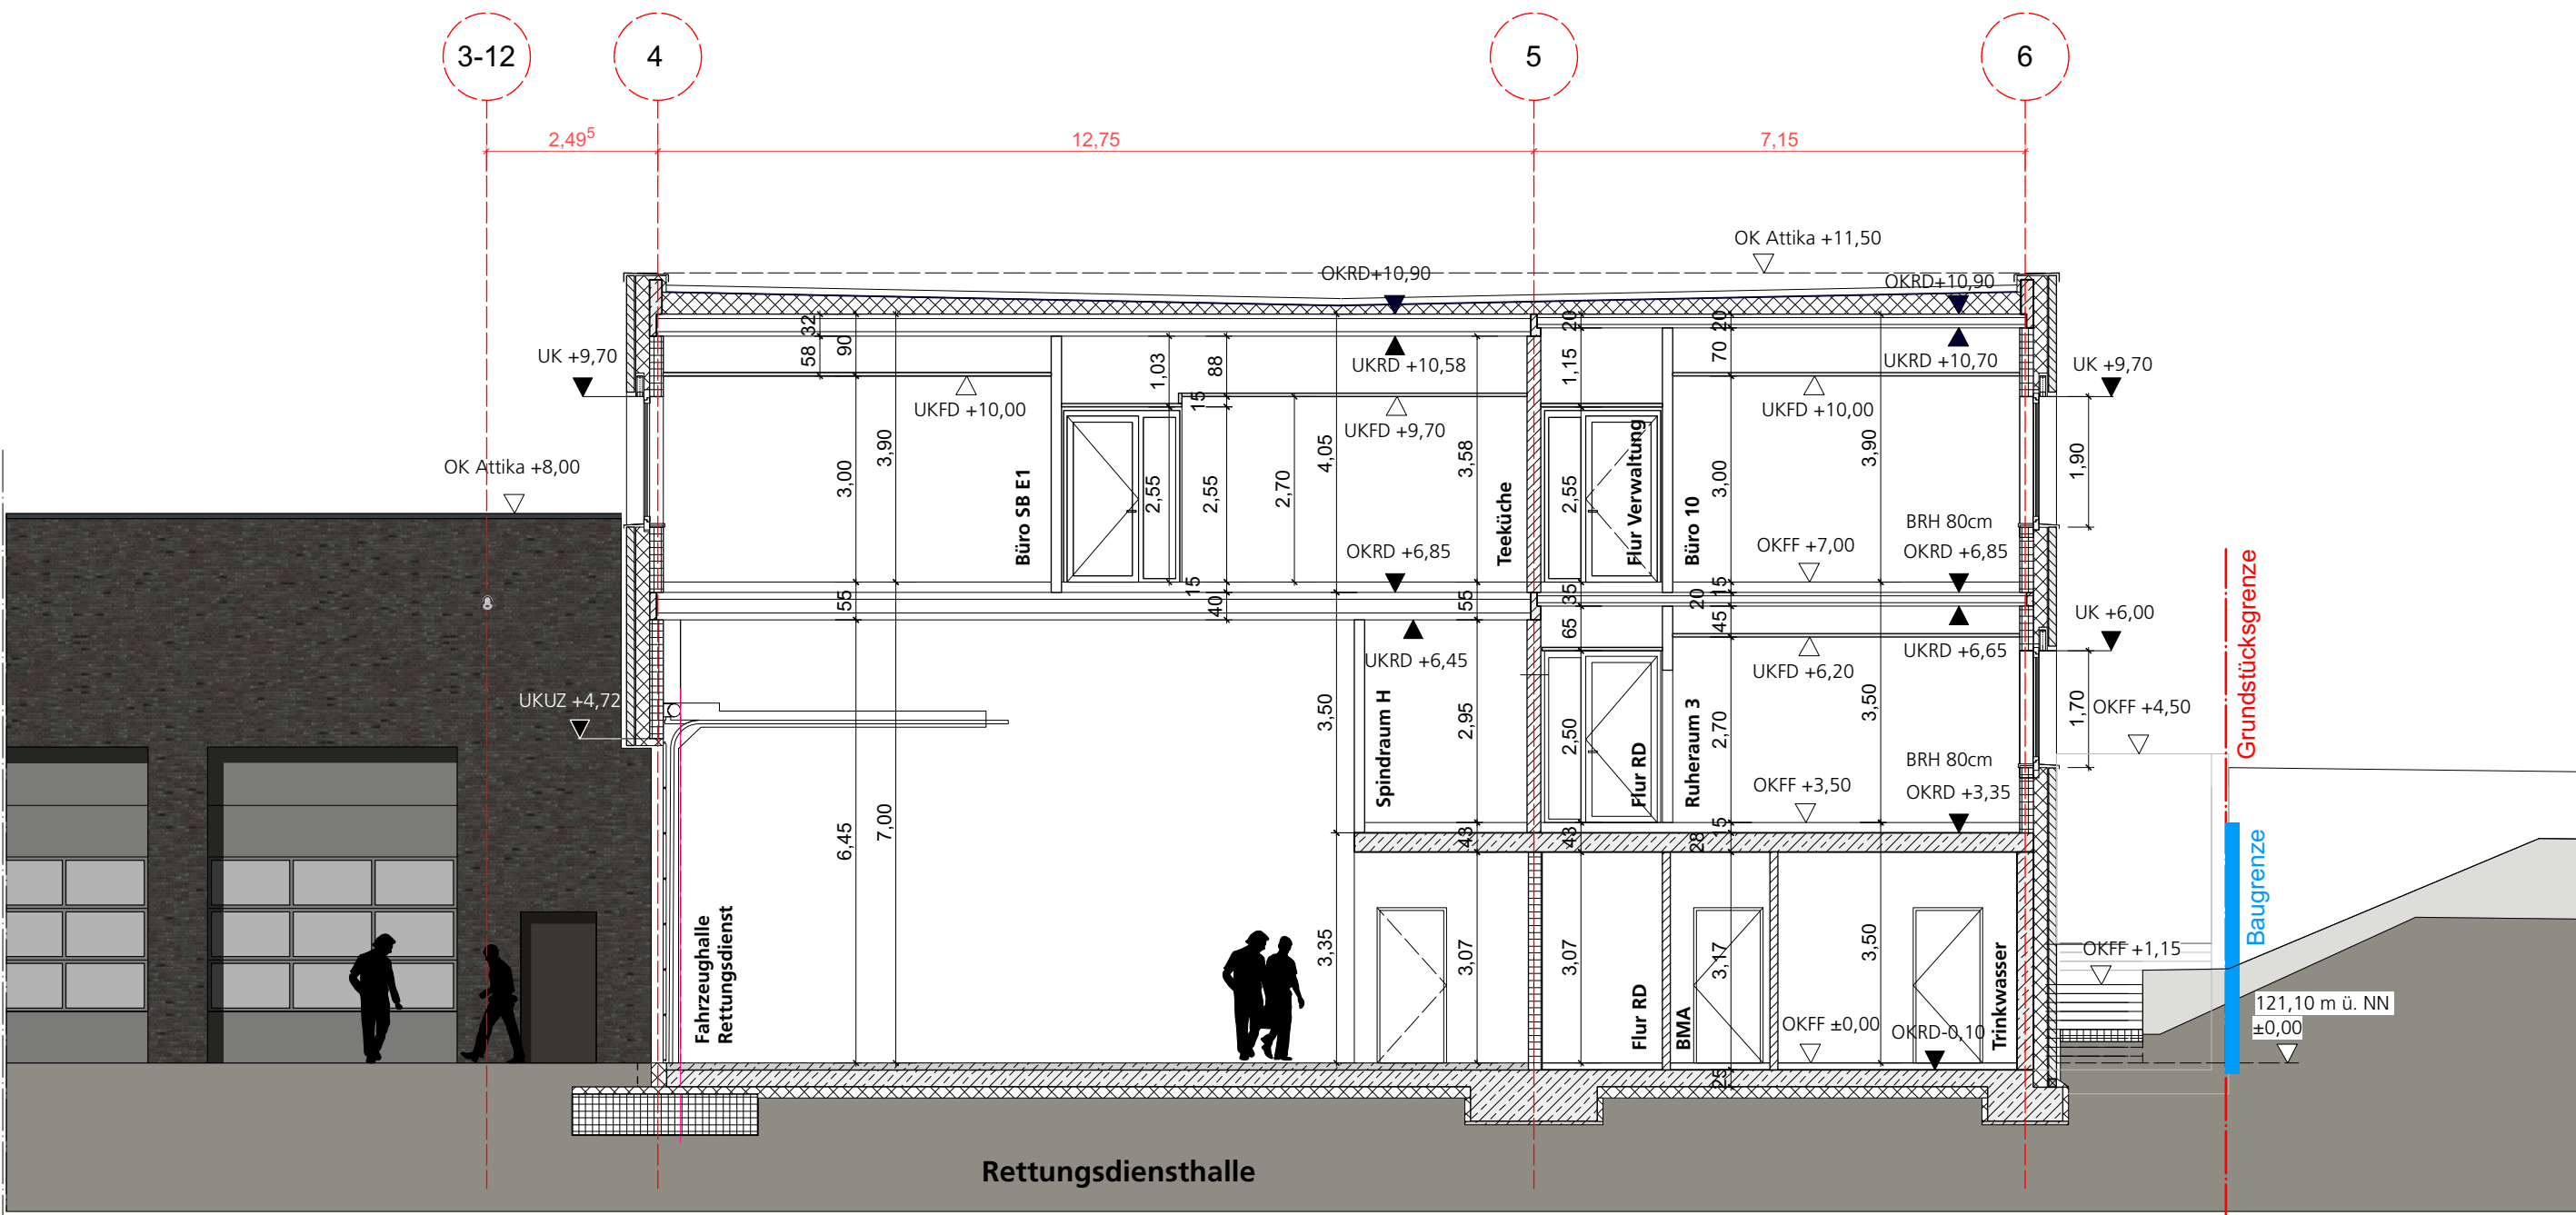


Schnitt E-E_ Rettungsdienst

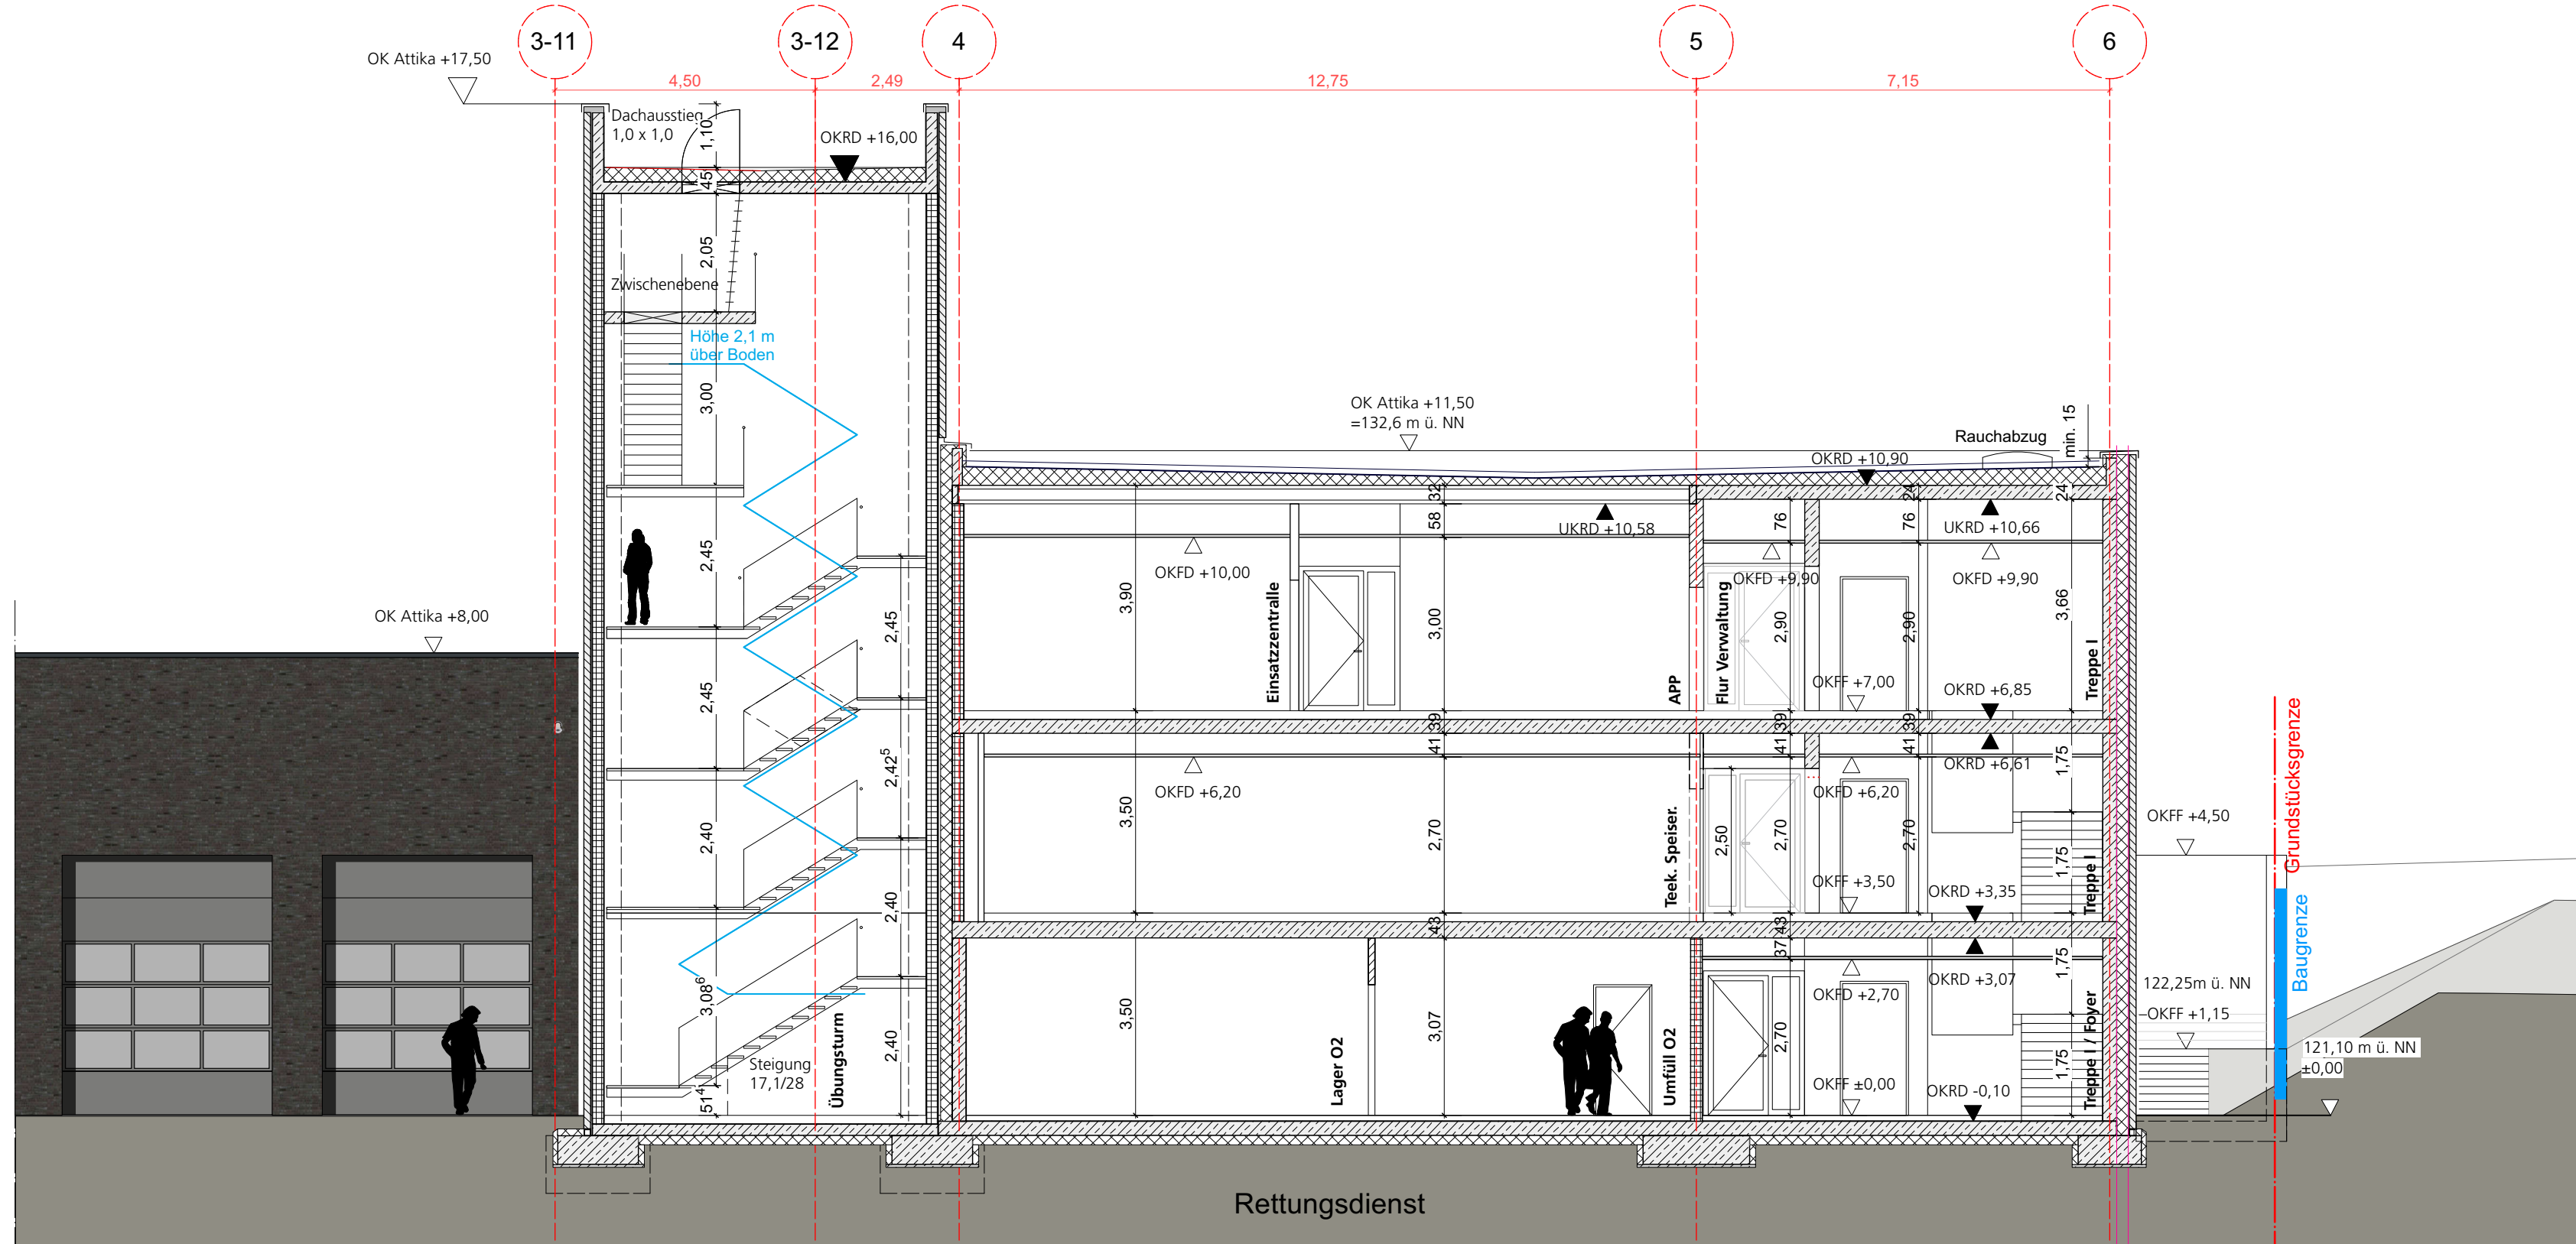


Schnitt F-F_ Hauptfeuerwache / Übungsturm

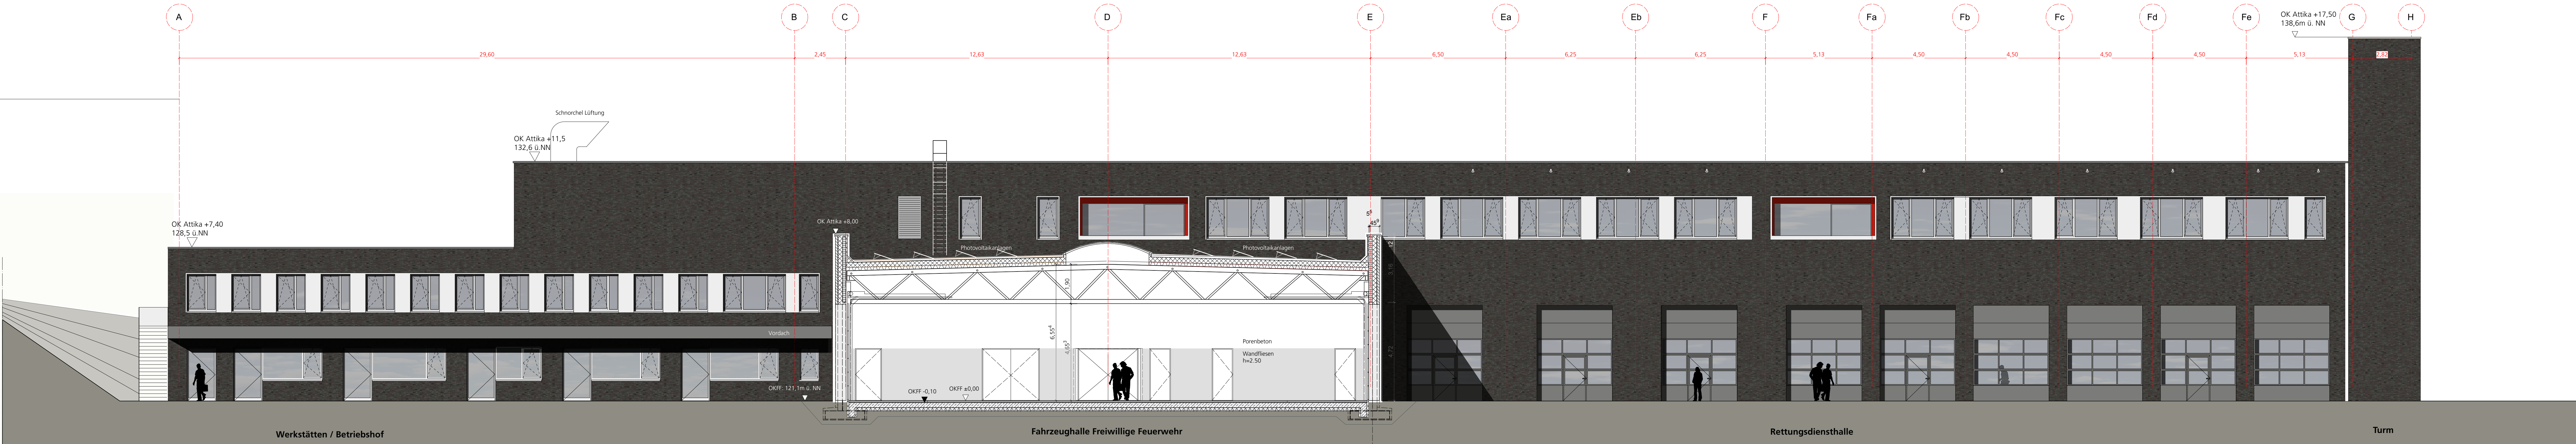

Schnitt C-C Fahrzeughalle

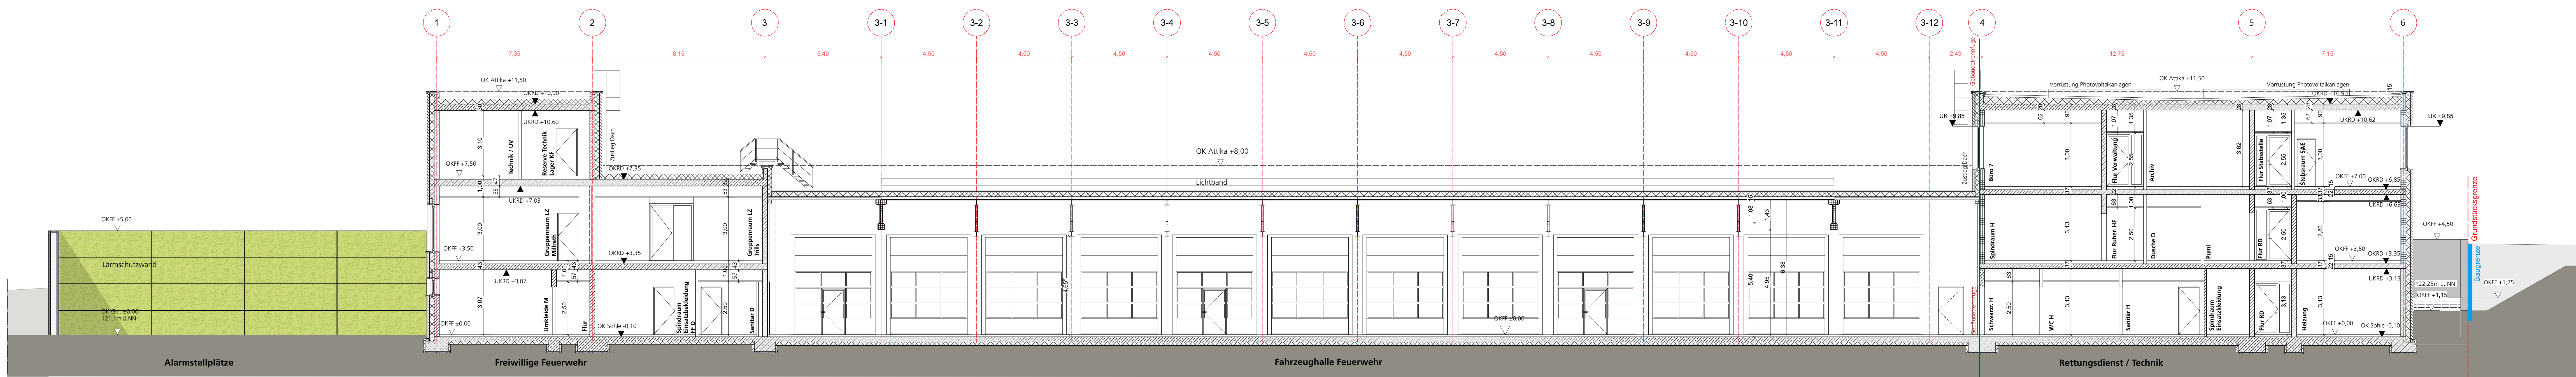

Schnitt B-B_HF / FF

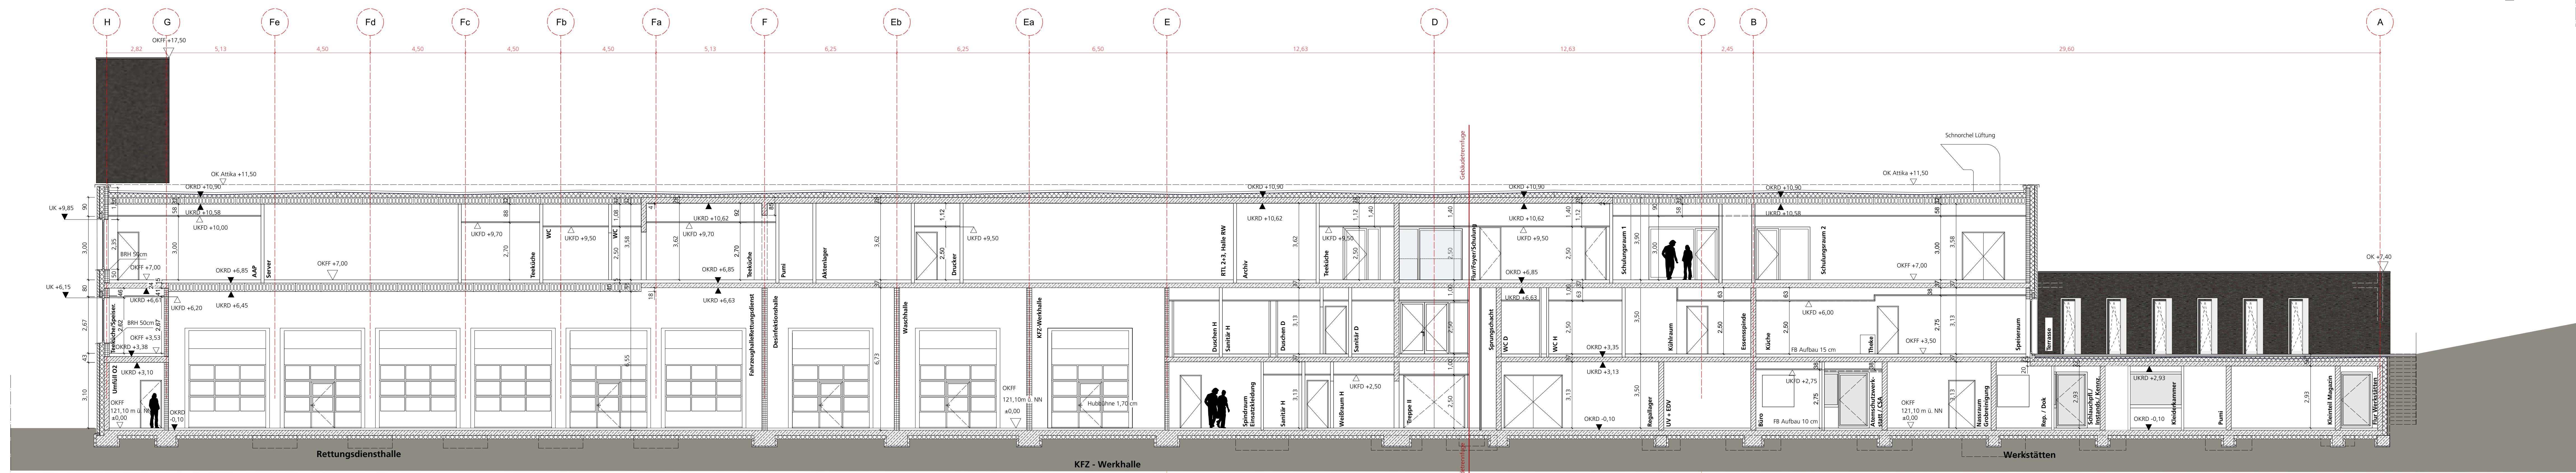

Schnitt A-A_HF

LEGENDE BRANDSCHUTZ

ANFORDERUNGEN AN WÄNDE

Brandabschirmung

Brandabschirmung

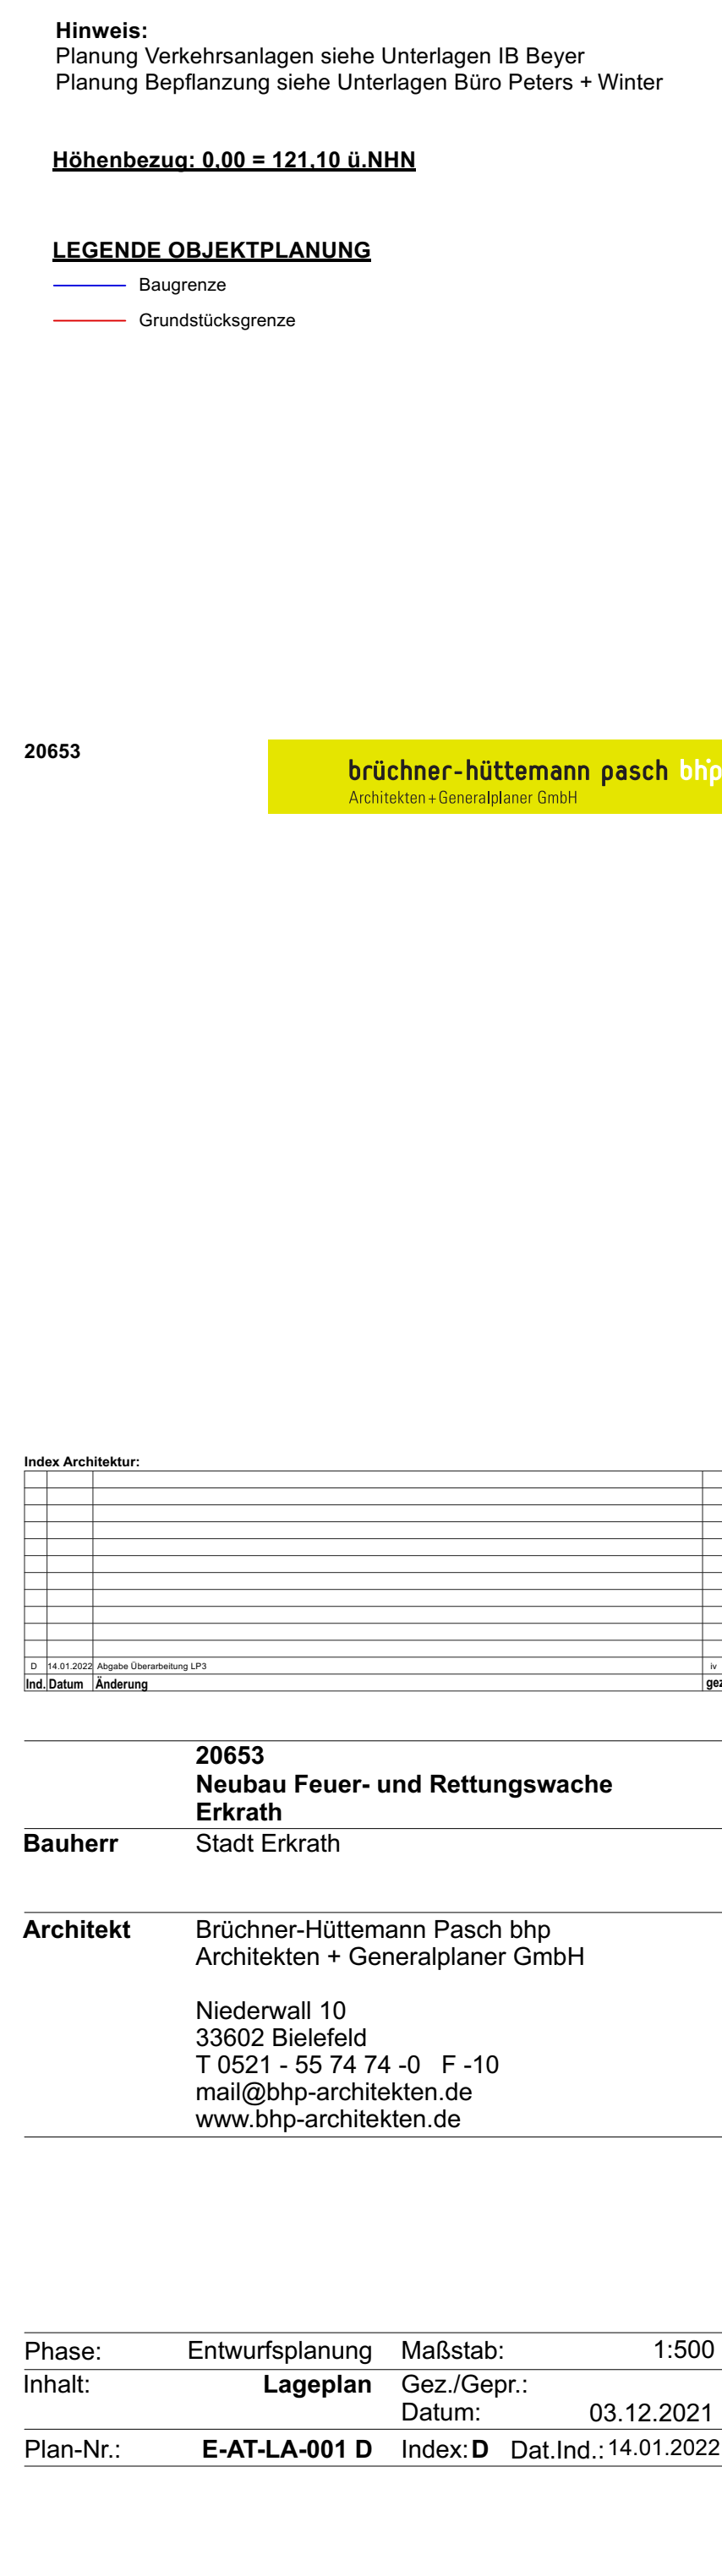

Phase:	Entwurfsplanung	Maßstab:	1:500
Inhalt:	Lageplan	Gez./Gepr.:	
		Datum:	03.12.2021
Plan-Nr.:	E-AT-LA-001 D	Index: D	Dat. Ind.: 14.01.2022