# 5.1 Lageplan

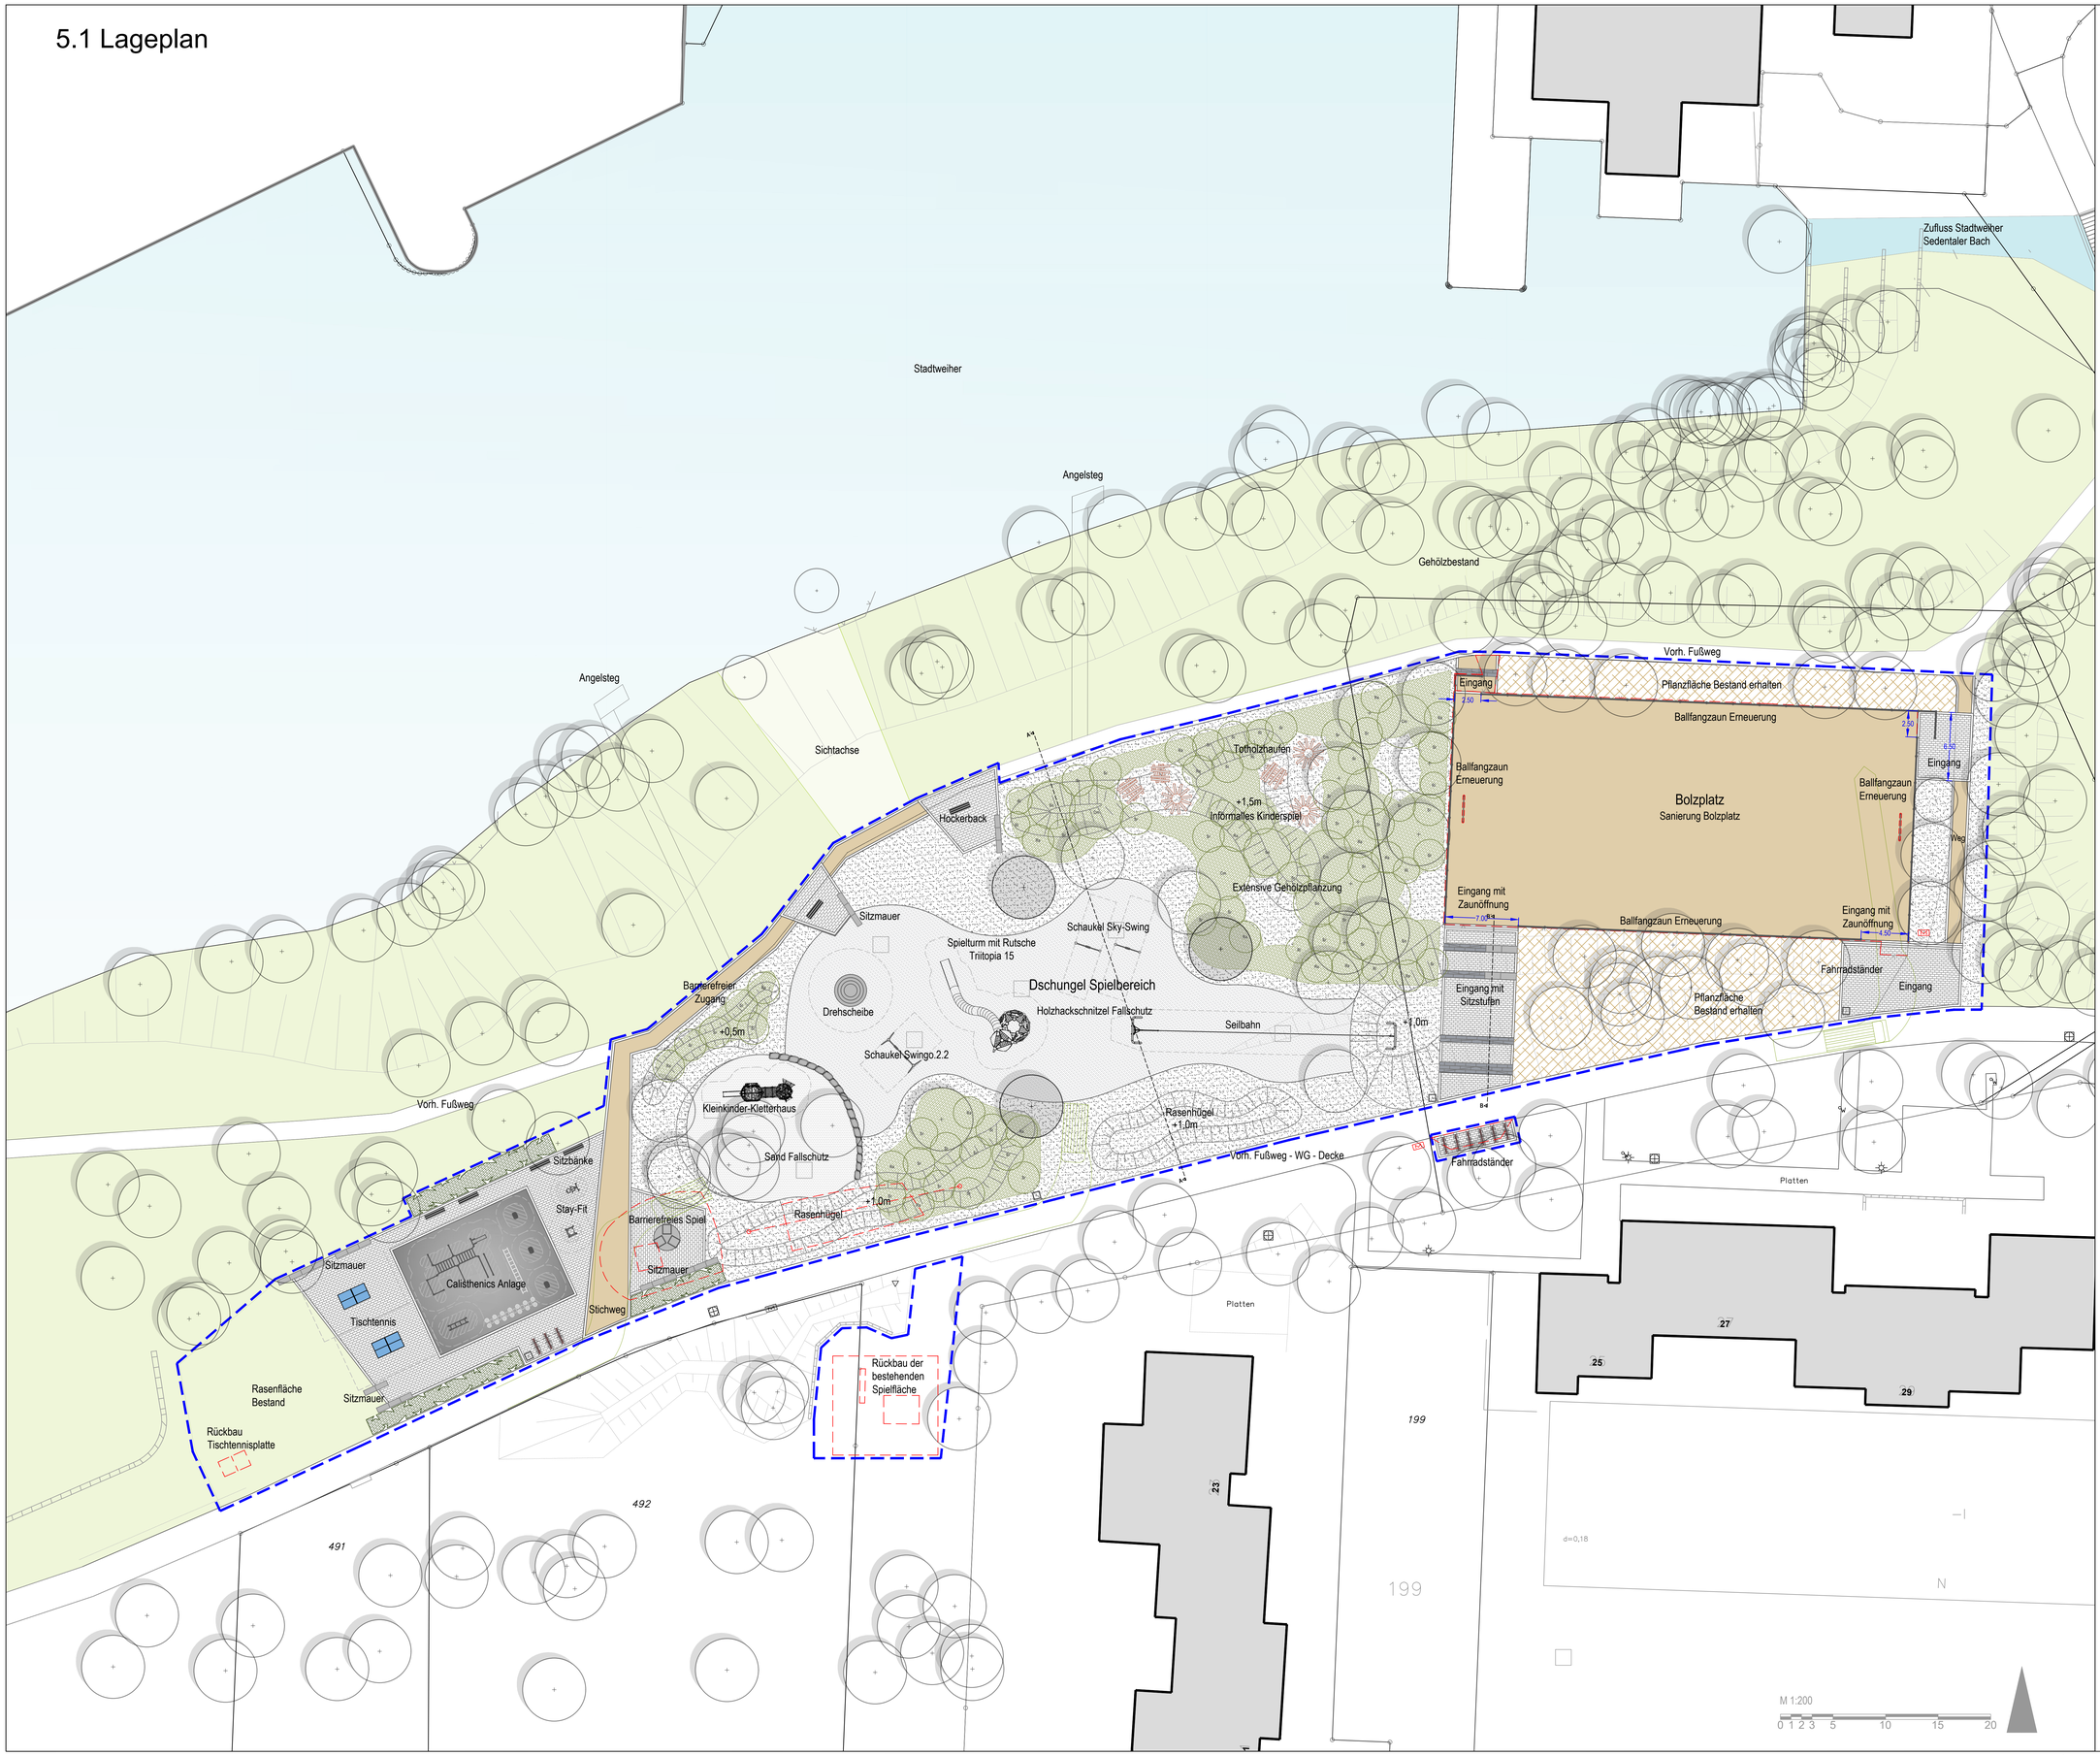


## Legende

- Höhen - Planung
- Höhen - Bestand
- Betonsteinpflaster 10/20/8, hellgrau, 1/2 Fugenversatz
- Wassergebundene Wegedecke
- Fallschutz Sand
- Fallschutz Holzhackschnitzel
- Fallschutz EPDM - Nutzschicht
- Treppenanlage 16/35/100 grau, 1/2 Fugenversatz
- Sitzmauer aus Beton, H:45cm
- Ballfangzaun um Bolzplatz H: 4m
- Hockerbank, Stahl, Farbe Anthrazit matt, ortsfest unsichtbar verschraubt, L: 180 cm H: 47 cm
- Sitzbank mit Rückenlehne, Stahl, Farbe Anthrazit matt, ortsfest unsichtbar verschraubt, 180 cm H: 47 cm
- Einfassung aus Naturstein
- Informeles-Kinderspiel Totholzhaufen, Totholzmandalas
- Fahrradständer, Bügelparker aus Stahl, Farbe Anthrazit matt, einbetoniert
- Abfallbehälter, Stadt Erkrath - Standard „Wien (mit Stahlbehälter)", 40 Liter
- Sickergrube 1.5x1.5m
- Baum Rodungsmaßnahmen
- Rückbau

## Legende - Bepflanzungen

Bestandsergänzende Bepflanzung nach Angabe der örtlichen Bauleitung

- Baum Bestand
- Baum neu: Zereiche - *Quercus cerris*
- Extensive Gehölzpflanzung
- Sr — Rosmarinweide - Salix rosmarinifolia (Gruppe von 5 Pflanzen)
- Ra — Goldjohannisbeere - Ribes aureum (Gruppe von 5 Pflanzen)
- Ri — Himbeere - Rubus idaeus (Gruppe von 5 Pflanzen)
- Sn — Holunder - Sambucus nigra (Gruppe von 5 Pflanzen)
- Cm — Kornelkirsche - Cornus mas (Gruppe von 5 Pflanzen)
- Rasenfläche Einsaat
- Pflanzfläche Bestand erhalten

Zur Bauausführung freigegeben

Unterschrift .....

Alle Maße sind vor Arbeitsbeginn zu prüfen. Arbeiten im Bereich der Gundstücksgrenzen dürfen erst nach genauer Grenzfeststellung durch den zuständigen Landmesser ausgeführt werden. Unstimmigkeiten, die sich aus im Plan angegebenen Maßen und den tatsächlichen Gegebenheiten auf der Baustelle ergeben, sind vor Arbeitsbeginn mit der Bauleitung zu klären, andernfalls haftet der Unternehmer.
Die Darstellung der Bestandsleitungen ist ohne Gewähr. Die Lage der vorhandenen Leitungstrassen sind von Seiten des Unternehmers bei den zuständigen Leitungsträgern anzufragen und bei den Bauarbeiten zu berücksichtigen. Die vorh. Entwässerungsleitungen und Schächte sind vor Ort zu prüfen und gegebenenfalls in Absprache mit der örtl. Bauleitung auszutauschen.
Sämtliche Maße und Höhenangaben sind vor Ort zu überprüfen und die Ausführung der Örtlichkeit anzupassen!

| INDEX: | DATUM: | ÄNDERUNG: | VERTEILER: | GEZ.: |
|---|---|---|---|---|

Bauherr
Stadt Erkrath
Fachbereich Tiefbau · Straße · Grün

Projekt
Spielplatz
DSCHUNGEL AM STADTWEIHER

| | | | |
|---|---|---|---|
| PROJEKTPHASE: | Ausführungsplanung | | |
| PLANBEZEICHNUNG: | 5.1 Lageplan - Kinderspielplatz Sandheide | | |
| MASSSTAB: | 1:200 | FORMAT: | 1189 x 841mm |
| DATUM: | 21.10.2021 | VERFASSER: | INH |

| INDEX: | DATUM: | ÄNDERUNG: | VERTEILER: | GEZ.: |
|---|---|---|---|---|
| A | 18.03.2022 | Bolzplatz; Calisthenics Anlage | | INH |
| B | 01.04.2022 | Böschung Seilbahn, Bäume, Bänke, Fahrradständer, Graphik | | INH |
| C | 08.04.2022 | Tischtennisplatten | | INH |

ST-FREIRAUM Landschaftsarchitekten
Dammstraße 21 · 47119 Duisburg · Tel 0203-420053 · Fax 0203-420041 · info@st-freiraum.de · www.st-freiraum.de