Stellplatz 1
1:100

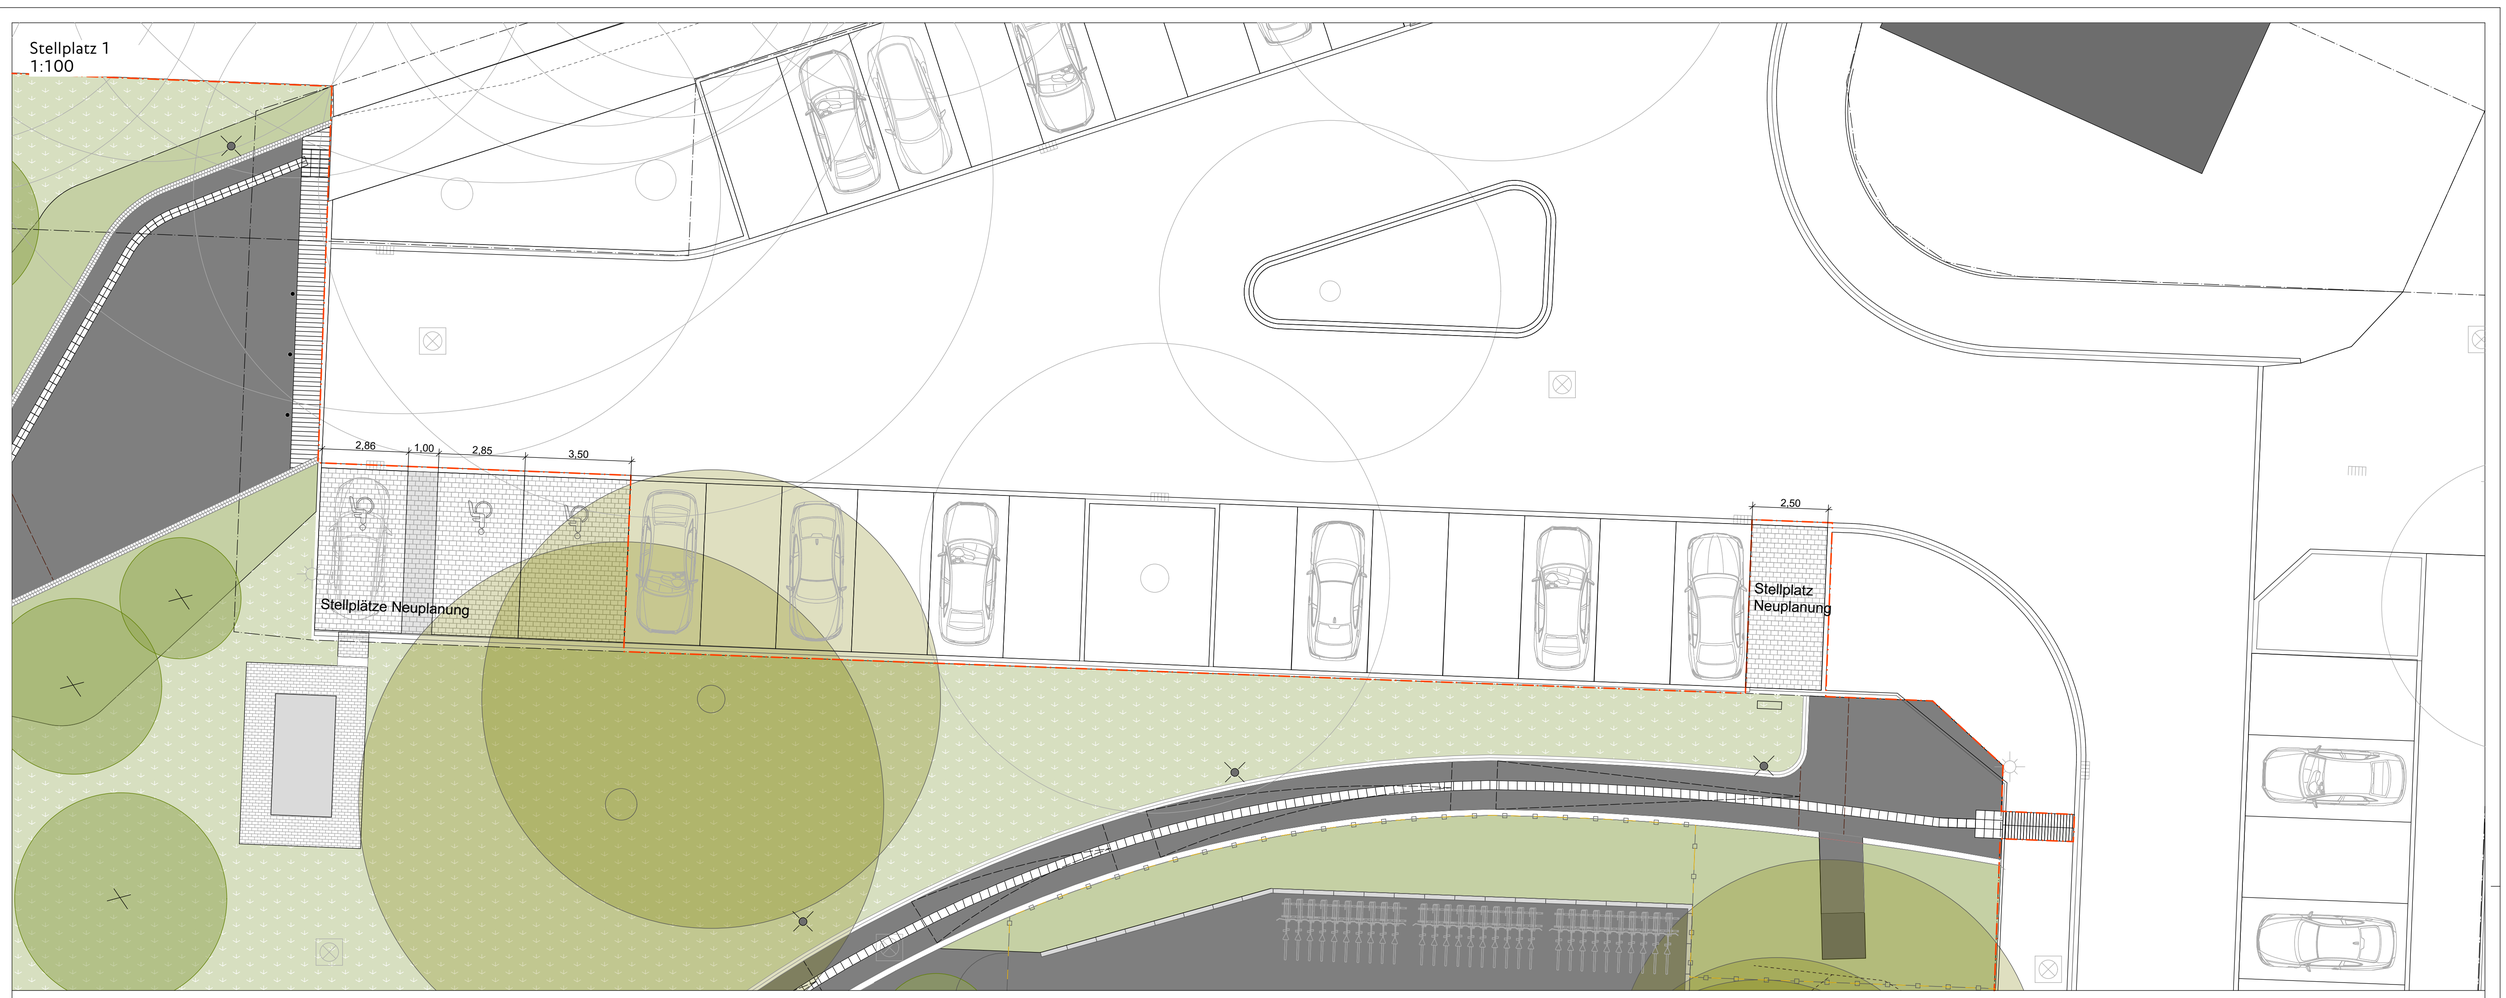

Stellplatz 2
1:100

Legende Parkplatz

Vegetation

- **BESTANDSBAUM**
- **BAUMFÄLLUNG**
- **BAUM NEUPLANUNG** Ulmus 'Rebona'
- **BAUM NEUPLANUNG** Crataegus laevigata 'Paul's Scarlet'
- **RASENMULDE**
- **HECKENPFLANZUNG**

Befestigte Flächen

- **MULDENRINNE** 30/30/10 cm, grau
- **RASENGITTERSTEIN** 60/40/10 cm
- **RASENFUGENSTEIN** 20/20/10 cm
- **PLATTENBELAG** 40/40/10 cm

Baukonstruktion

- **TIEFBORD** 8/20/100 cm
- **ZAUN NEUPLANUNG** Höhe 140 cm
- **ZAUN BESTAND** Höhe 140 cm
- **ZAUN BESTAND** Abbruch
- **TOR** Breite: 120 cm
- **ANPRALLBORD** 15/20/100 cm

Ausstattung

- **MASTLEUCHTE** Lichtaustritt einseitig
- **E-LADESÄULEN** durch SWE
- **E-LADESÄULEN** Leerrohre vorgerüstet
- **BESCHILDERUNG** Fundamente

Sonstiges

- **HÖHE BESTAND** 162,62
- **HÖHE NEUPLANUNG** 162,62
- **BÖSCHUNG MULDE** 162,40
- **BEARBEITUNGSGRENZE**
- **AUFMASS SCHOTTERSTELLPLATZ**

Verortung
Stellplätze
1:1000

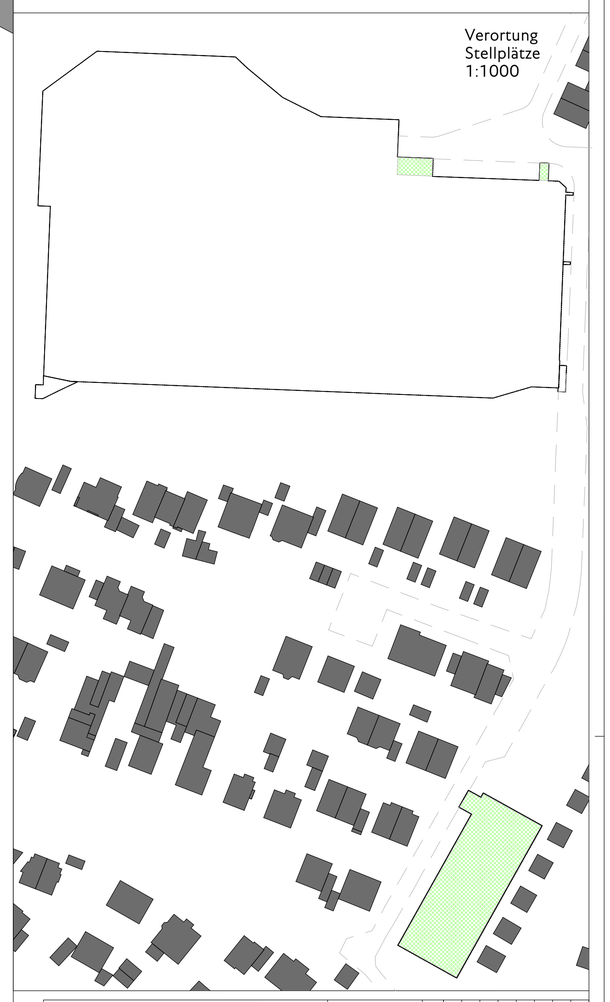

Änderungen/Ergänzungen	Datum	Index	Verteiler
		04	Bauherr
		03	Architekt
		02	Statik
		01	TGA

Bauvorhaben
Campus Sandheide Erkrath

Bauherr/Auftraggeber
Stadt Erkrath / Kreis Mettmann

Unterschrift Bauherr/Auftraggeber

Stand Architektur | Plannr. Architektur

Planungsstufe: Genehmigungsplanung
Inhalt: Stellplatznachweis

Planbezeichnung
22-29_GP_LP_CSH_Stellplatznachweis_01_00_p

Bearbeiter: AF, SE, SB
Blattgröße: DIN A0 (841 x 1189 mm)
Datum: 03.03.2023
Maßstab: 1:100

GREENBOX
LANDSCHAFTS ARCHITEKTEN
GREENBOX Landschaftsarchitekten
Hubertus Schäfer + Markus Pieper
PARTG mbB

BÜRO KÖLN
Grüner Weg 10
50825 Köln
Tel.: 0221.987495-10
Fax: 0221.987495-11
www.greenbox.la
info@greenbox.la

BÜRO STUTTGART
Schickhardtstraße 24
70199 Stuttgart
Tel.: 0711.34 17 312-0
Fax.: 0711.34 17 55 35

BÜRO BIELEFELD
Gildemeisterstraße 96
33689 Bielefeld
Tel.: 05205.87 901-21

Unterschrift / Stempel GREENBOX