


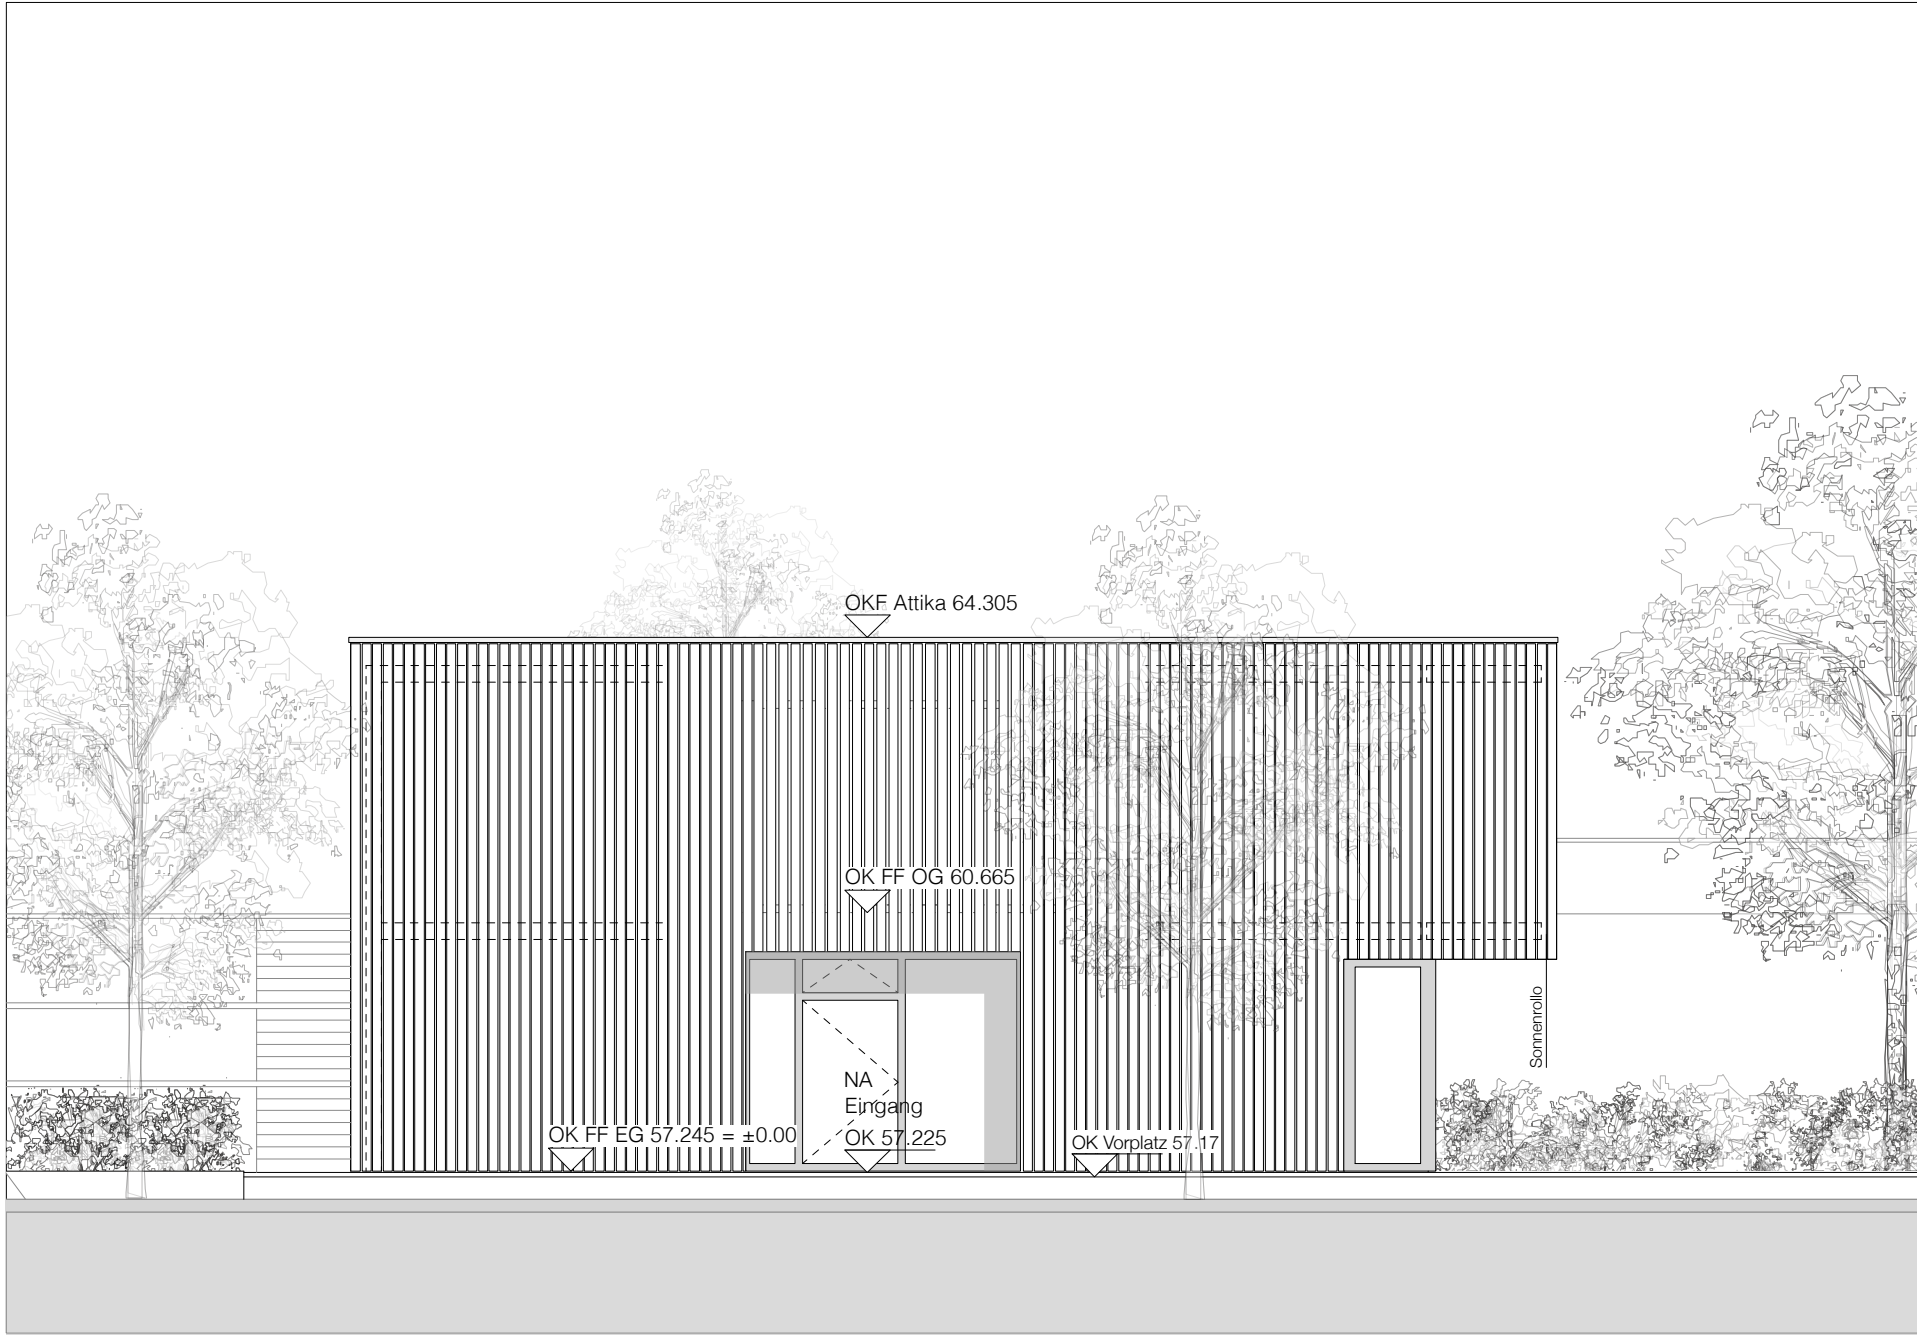

Ansicht Süd / Eingangsbereich



Ansicht Nord



Schnitt A - A

Prüfungsbehörde

Stadt Erkrath
Bauaufsichtsamt

Status Genehmigung

Prüfvermerke | Grüneintragungen

- Legende
- Neubau tragende Bauteile: Wände aus BSH
 - Neubau tragende Bauteile: Stützen aus Vollholz | feuerhemmend
 - Neubau GK / GK feuerhemmend
 - Neubau STB
 - Neubau Mauerwerk
 - Hausalarm
 - Taster Rauchableitung

Projekt | Projektnummer

Neubau einer 4-gruppigen KiTa 18004
Karlstraße 11
40699 Erkrath

Bauherr

Stadt Erkrath
Der Bürgermeister
Bahnhofstraße 16
40699 Erkrath

Unterschrift des Bauherrn | Freigabe

Architekt

mrr architekten
Martin Ritz-Rahman Dipl.-Ing. Architekt BDA
Sedanstraße 1a
40217 Düsseldorf
fon 0211.9944504
fax 0211.9944506

Unterschrift des Architekten | Kammernachweis

Leistungsphase

1 m 2 m 5 m

Planbezeichnung

Ansicht Süd und Ansicht Nord
Schnitt A-A

Format	Maßstab	Datum	Zeichnungs-Nr. Index
650 / 420 mm	1 : 100	28.10.2020	18004_ba_300 / 302 / 200 I

Gez	Geprüft / Freigabe	Vermerk
Id		