




Zeichenerklärung

- Baum, Bestand/Planung
- Solitärstrauch I Blütenhecke
- Betonsteinpflaster, Rechteck 10 x 20
Fischgrätverband
Pflasterplatten, Rechteck z. B. 30 x 50
- Schotterrasen
- Holzhackschnitzel
- Fallschutzplatten
EPDM
- Sitzmauern, Beton,
mit Sitzauflagen (HPL)
- Mauerwinkel, in Teilschnitten
mit Absturzsicherung
(Handlauf mit Kniegürt)
- Stabgitterzaun I Tor, Höhe 180 cm
- Plattenrinne mit Hof-/Straßenablauf
- Fassadenrinne / Kastenrinne mit Sinkkasten
- Fußabstreifer mit Entwässerungsanschluss
- Schächte,
hier Schachtdeckel
- Treppen & Handlauf
- Abstellplatz Fahrräder
(Anlehnbügel, 2-seitig)
- Mastleuchten I Absperrpoller
- Gefälleausbildung
- NN-Höhen, Bestand / Planung
- Feuerwehr- und
bewegungsflächen
Flurstücksgrenze
- Bearbeitungsbereich: 4.655 m²
Teilbereich Sporthalle: 3.560 m²
Teilbereich Realschul-Hof: 1095 m²

- Vorschlagsliste Strauchpflanzung**
- Amelanchier ovalis (Gewöhnliche Felsenbirne)
 - Aronia melanocarpa (Apfelbeere)
 - Deutzia x hybrida 'Mont Rosé' (Rosendeutzie)
 - Philadelphus coronarius (Europ. Pfeifenstrauch)
 - Spirea x arguta (Spierstrauch)

- Vorschlagsliste Strauchpflanzung als niedrige, lockere Hecke**
- Berberis vulgaris (Gewöhnliche Berberitze)
 - Potentilla fruticosa (Fünffingerstrauch)
 - Spirea x arguta (Spierstrauch)
 - Spirea arguta 'Anthony Waterer' (Spierstrauch)

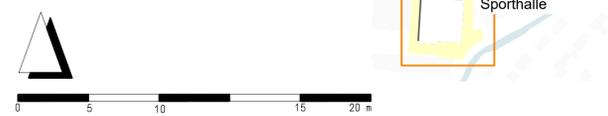

Revision	Datum	Gez.	Gepr.	Änderung
01	13.06.22	SI	RH	Symbol Rampe Gym-alt, Ergänzung Fw-Fahrkurve

Projekt Gymnasium am Neandertal

Auftraggeber Stadt Erkrath

Titel Außenanlagen Sporthalle - Bauantrag
Freiflächenplan

Maßstab 1:200

Format 594 x 841 mm

Datum	Name	Plannummern
Gez. 05.05.22	SI	2303-00_PGLA_4_LP_0000_2_02-01
Gepr. 05.05.22	RH	intern 1127-24 4-220505-01

Verfasser

Götte Landschaftsarchitekten GmbH
 ■ Schaper ■ Kappes ■ Habermann

Hunsrückstraße 56
 D-65929 Frankfurt am Main
 Telefon 0049 - (0)69 - 37 56 196-0
 Telefax 0049 - (0)69 - 37 56 196-29

info@goette-landschaftsarchitekten.de
 www.goette-landschaftsarchitekten.de