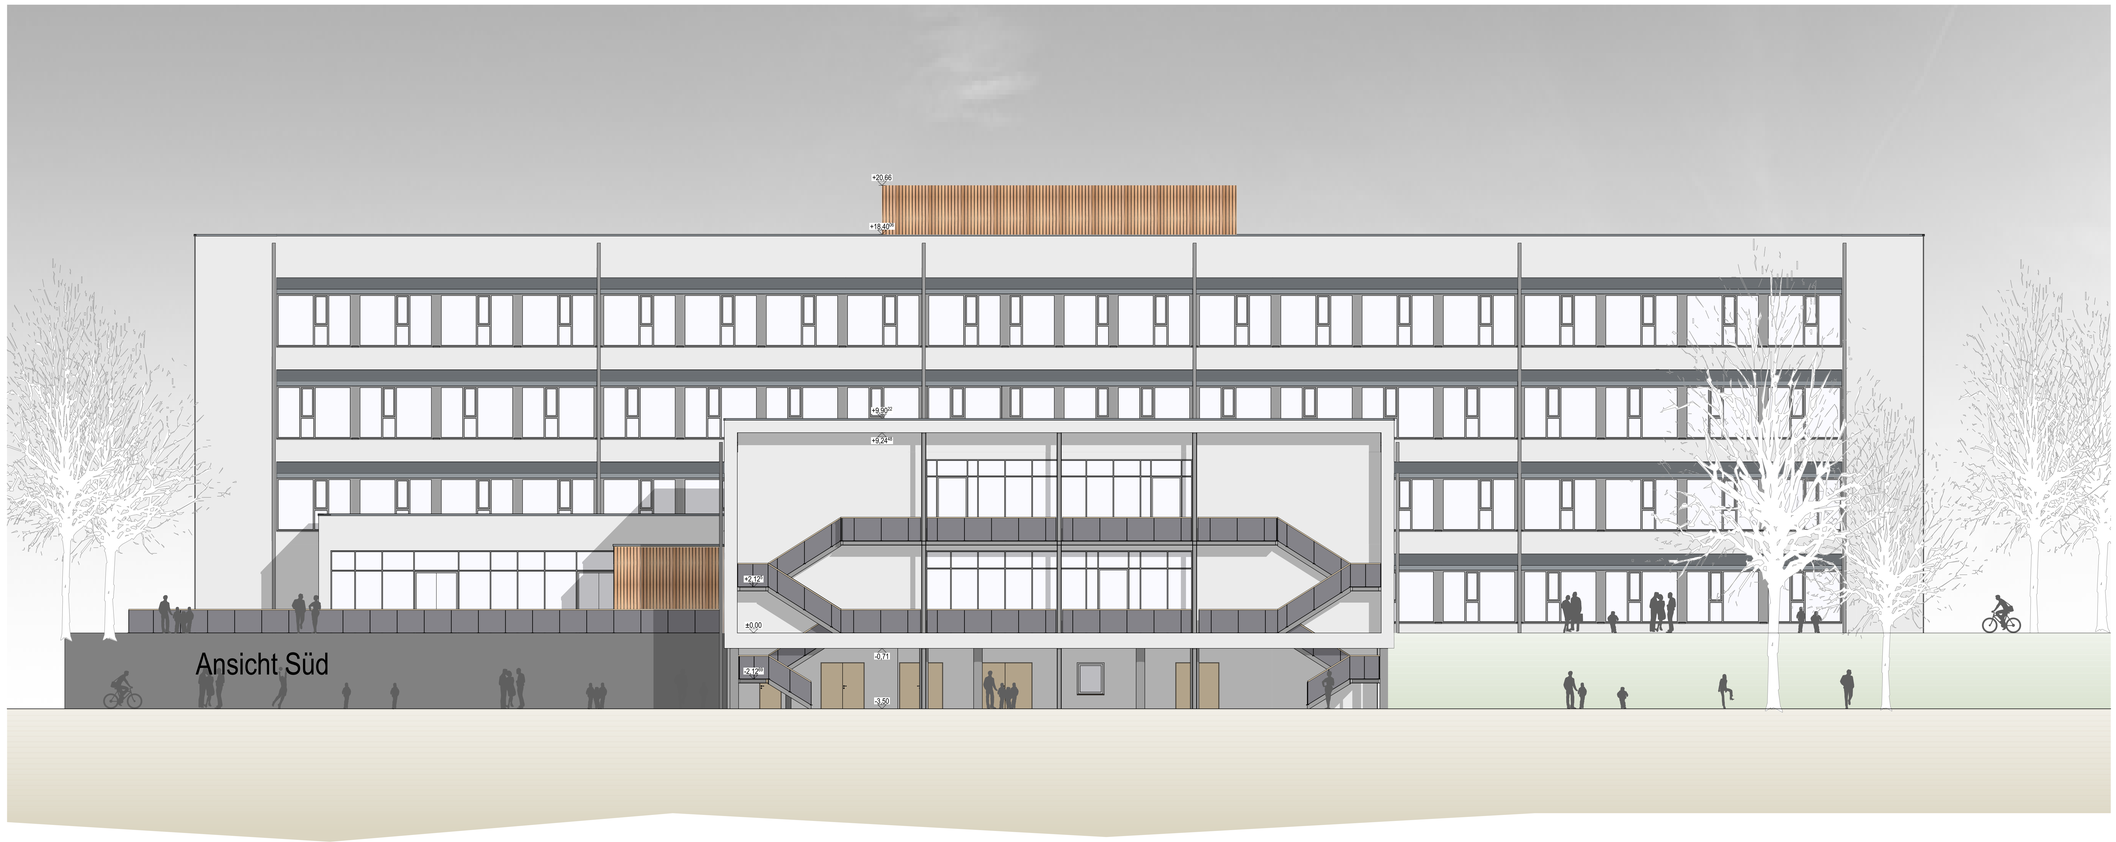

LEGENDE

ALLE FLÄCHENANGABEN BEZIEHEN SICH AUF FERTIGMASSE/AUSBAU-MASSE. ALLE HÖHENMASSE BEZIEHEN SICH AUF OKFFB
TÜR- UND BRÜSTUNGSHÖHEN BEZIEHEN SICH, WENN NICHT ANDERS DEFINIERT, VON OKFFB BIS ROH !

DIE PROJEKTLAGE ENTSPRICHT DER GELÄNDEOBERFLÄCHE IM SINNE DER GÜLTIGEN BAUORDNUNG

RAUMSTEMPEL

Raumname
Raumnummer
Fläche

BD Bodendurchbruch
DD Deckendurchbruch
WD Wanddurchbruch
WS Wandschlitz

SYMBOLE HÖHEN

OK FFB	Oberkante Fertigfußboden	OK FFB / OK RFB
OK RFB	Oberkante Rohfußboden	
UKRD	Unterkante Rohdecke	
OKRD	Oberkante Rohdecke	
OK	Oberkante Ausbaumaß	
UK	Unterkante Ausbaumaß	

BEZEICHNUNGEN ALLGEMEIN

NHN	Normalhöhennull	
NN	Höhe über Normalnull	
GOK	Geländeoberkante	
ADH	Abgeh. Deckenhöhe	-OK FFB bis UK Abgeh. Decke
UKRD	Unterkante Rohdecke	-OK FFB bis UK Rohdecke
LRH	Lichte Raumhöhe	-OK FFB bis UK Ausbaumaß
BRH	Brüstungshöhe	-OK FFB bis OK Rohbrüstung
UWH	Umwehrungshöhe	-OK FFB bis OK Umwehrung
LR	Luftraum	
LS	Lichtschacht	
UZ	Unterzug	
ÜBZ	Überzug	
RR	Regenrohr	
ESG	Einscheibensicherheitsglas	
VSG	Verbundsicherheitsglas	
SEK	Sekurant/Seilsicherungssystem	

BAUANTRAG

±0,00 = 57,50m
PROJEKTLAGE

N
PROJEKTORIENTIERUNG

KKH - Kempen Krause Hartmann
Ingenieurgesellschaft mbH
Kaistraße 13
40221 Düsseldorf
TRAGWERKSPLANUNG

DTF Ingenieure GmbH + Co.KG
Blumenstraße 2
42551 Velbert
TECHNISCHE GEBÄUDEAUSBAU PLANUNG

Götte Landschaftsarchitekten GmbH
Hunsrückstraße 56
65929 Frankfurt am Main
LANDSCHAFTSPLANUNG

KKH - Kempen Krause Hartmann
Ingenieurgesellschaft mbH
Kaistraße 13
40221 Düsseldorf
BAUPHYSIK

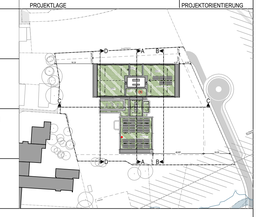

UNTERSCHRIFT BAUHERR

Gymnasium am Neandertal
PROJEKT

Stadt Erkrath
Bahnstraße 16 **40699 Erkrath**
BAUHERR

Ansicht Süd / West
PLANINHALT

20061 PROJEKT-NR.	**2303-01_PGAR_4_AN_ASUE_0** PROJEKT_LP_PLANER_BAUABSCHNITT_GEBAEUDE_DARST.ART_DARST.INHALT_MASSSTAB_DATUM			- INDEX
KH GEZ.	DIN A0 FORMAT	1:100 MASSSTAB	17.05.2021 PLANERSTELLUNGSDATUM	17.07.22 PLANSTAND

CAD-FILE BIMcloud: BIMcloud Manager - BIMcloud/Projekte/Projekte GI/20061 Gymnasium Erkrath/20061 Gymnasium Erkrath_LP3_AC24

blfp
blfp planungs gmbh
Liebigstr. 59 | 35392 Gießen

UNTERSCHRIFT ARCHITEKTUR/IN DATUM

Dieser Plan ist ein geschütztes Werk gemäß § 2 Nr 4 des UrhG. Das Urheberrecht an diesem Werk verbleibt bei BLFP (§ 7 UrhG). Es darf dritten Personen weder überlassen, noch zugänglich gemacht werden. Eine Vervielfältigung ist nur mit Genehmigung des Urheber zulässig. Für dieses Werk gelten die §§ 15 ff. des UrhG.

BIMCLOUD_PLAN.DOT