


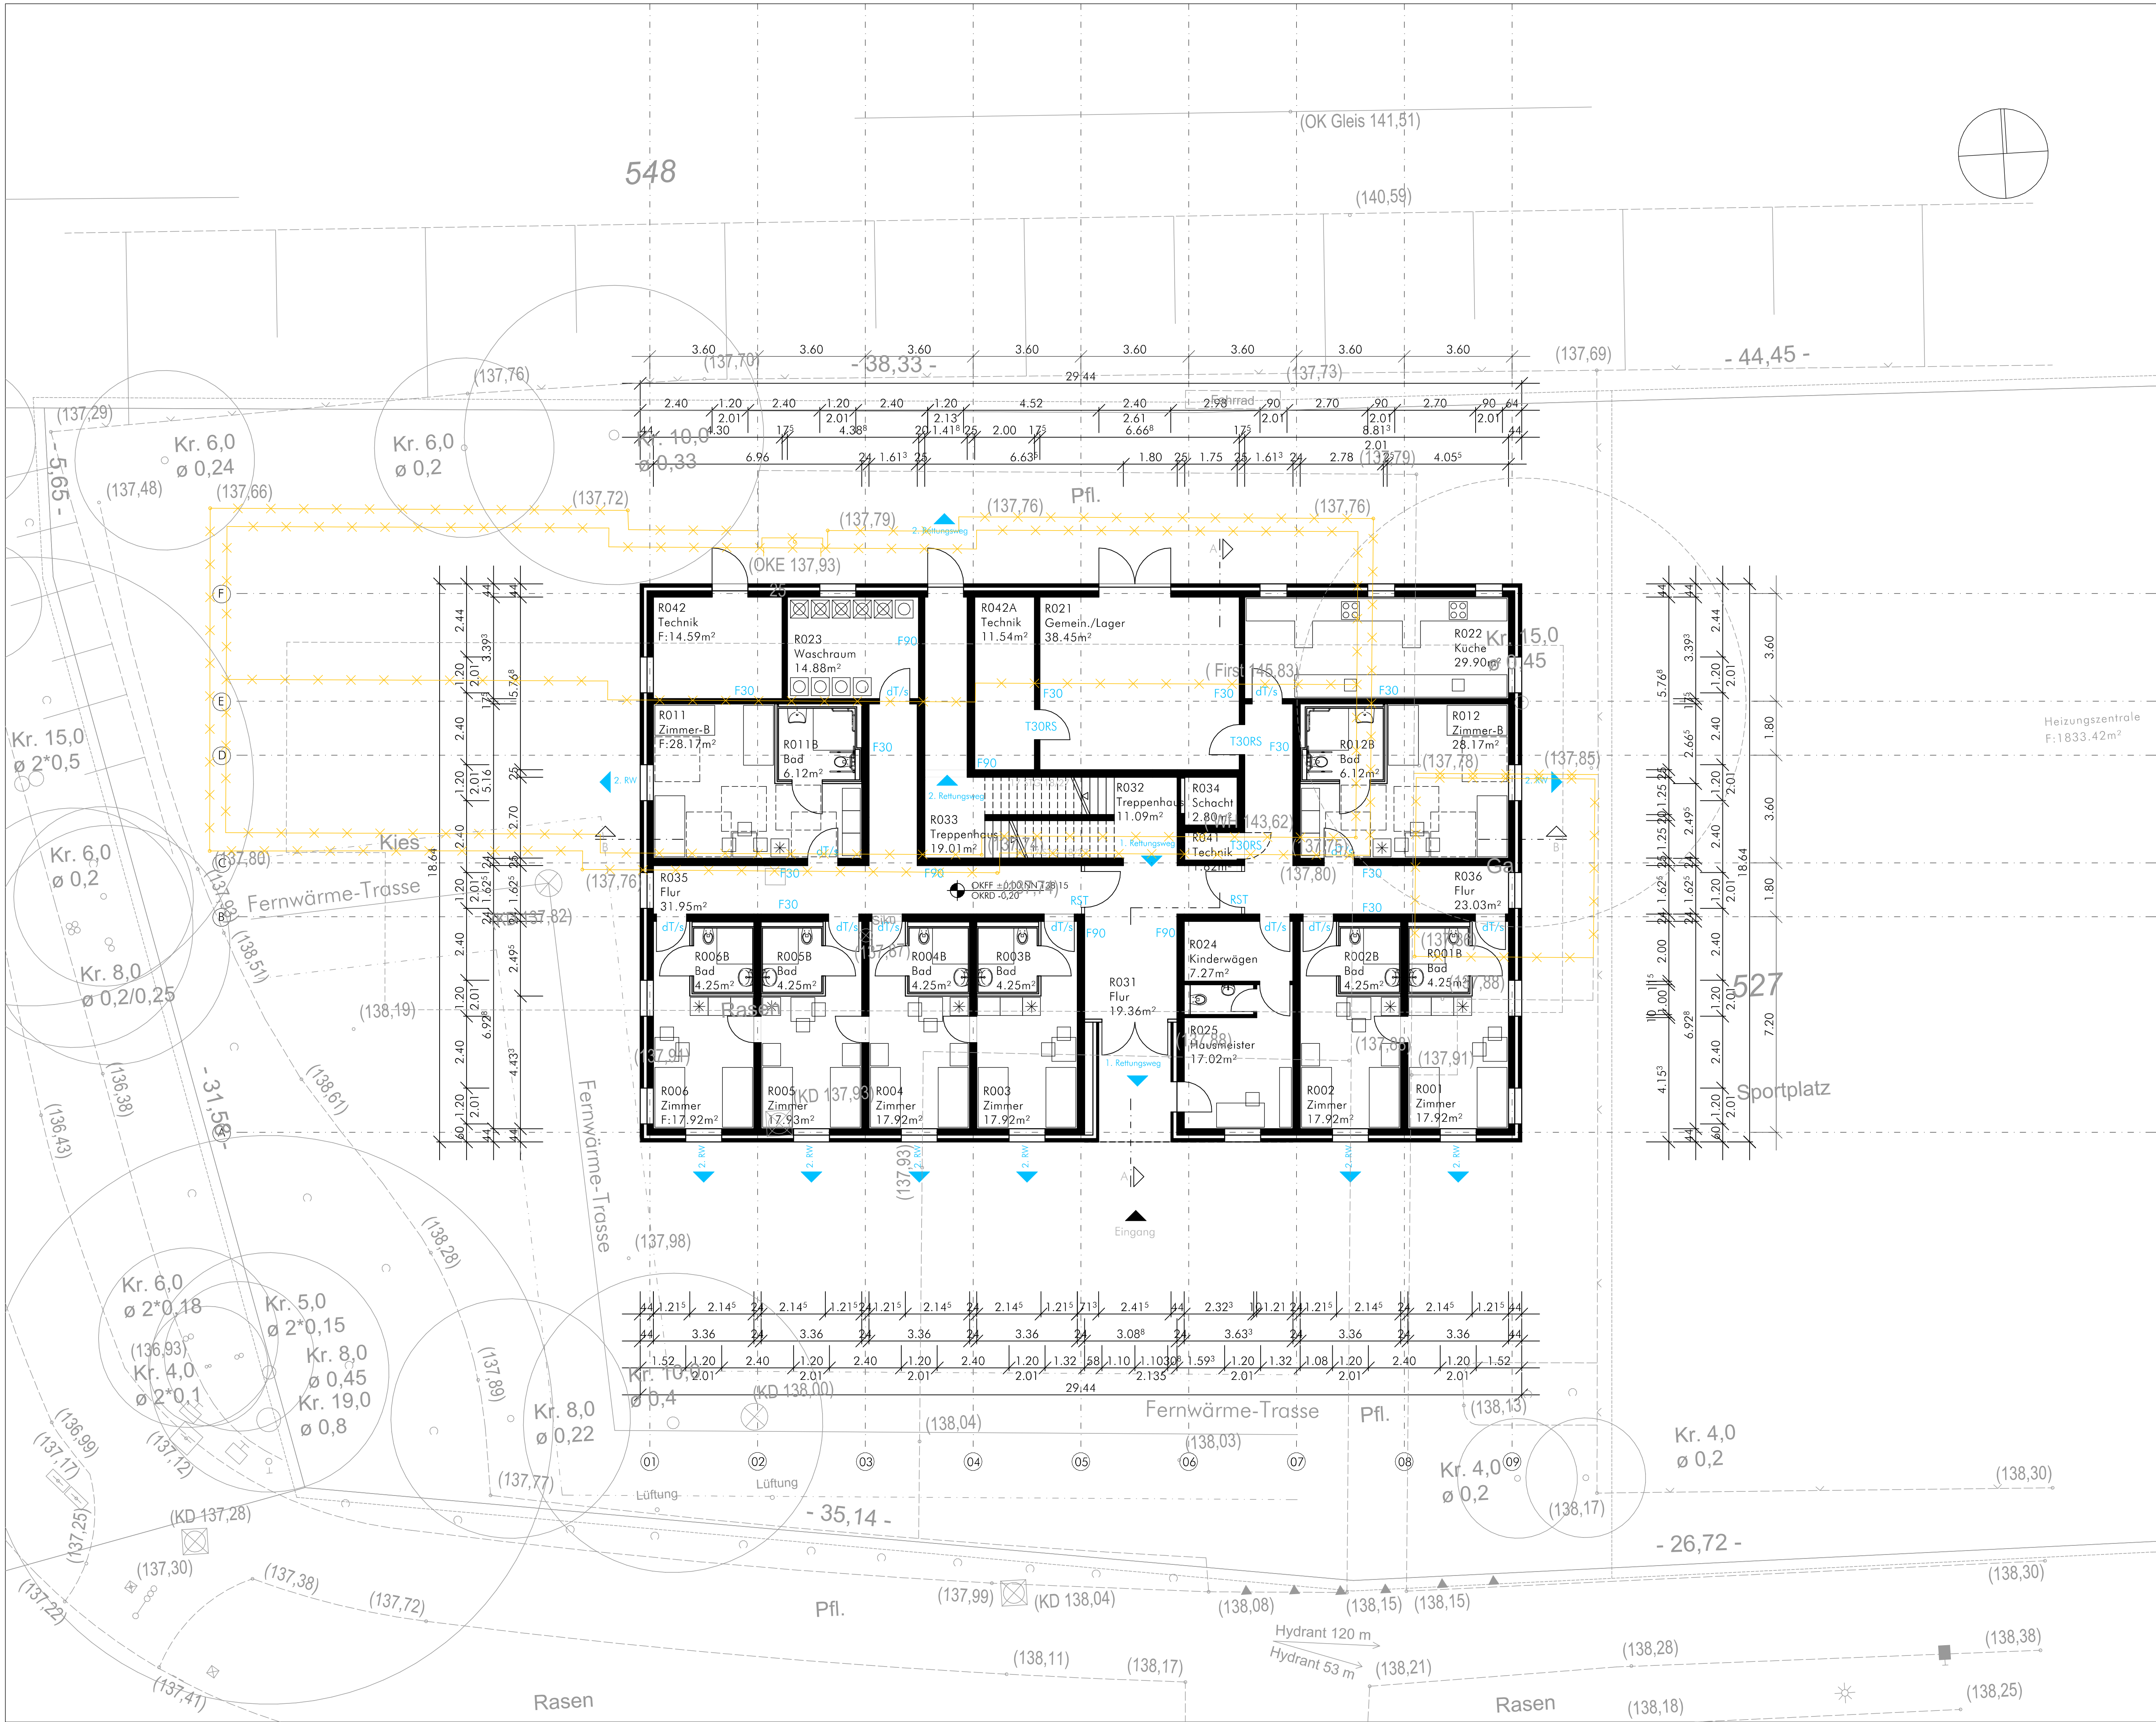




Alle Maße sind verantwortlich zu prüfen!

Legende Entwurfsplanung:



- Bauzeichnung**
- Geplante bauliche Anlagen (Neubau)
 - Geplante bauliche Anlagen (im Bestand)
 - Vorhandene bauliche Anlagen (im Bestand)
 - Abriss
 - Rettungsweg
 - F30 baulicher Brandschutz
 - OKFF Oberkante Fertigfußboden
 - OKRD Oberkante Rohdecke
 - BRH Brüstungshöhe als Fertigmaß
 - DF Dehnfuge

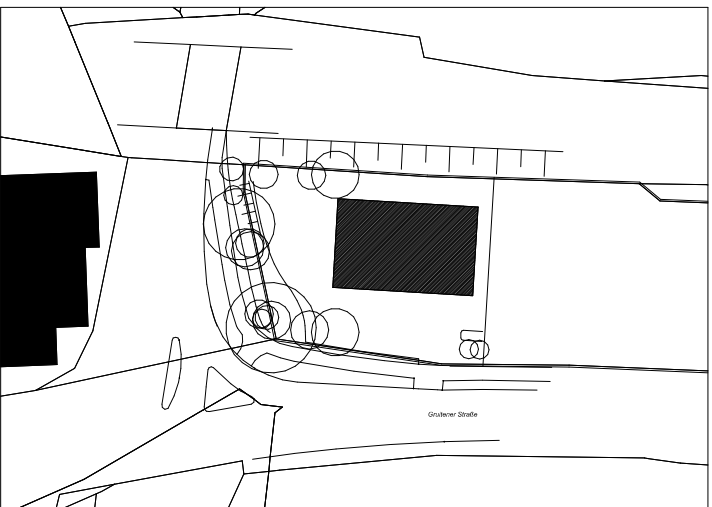

Alle Maße sind verantwortlich zu prüfen!

Legende Entwurfsplanung:



- Bauzeichnung**
- Geplante bauliche Anlagen (Neubau)
 - Geplante bauliche Anlagen (im Bestand)
 - Vorhandene bauliche Anlagen (im Bestand)
 - Abriss
 - Rettungsweg
 - F30 baulicher Brandschutz
 - OKFF Oberkante Fertigfußboden
 - OKRD Oberkante Rohdecke
 - BRH Brüstungshöhe als Fertigmaß
 - DF Dehnfuge

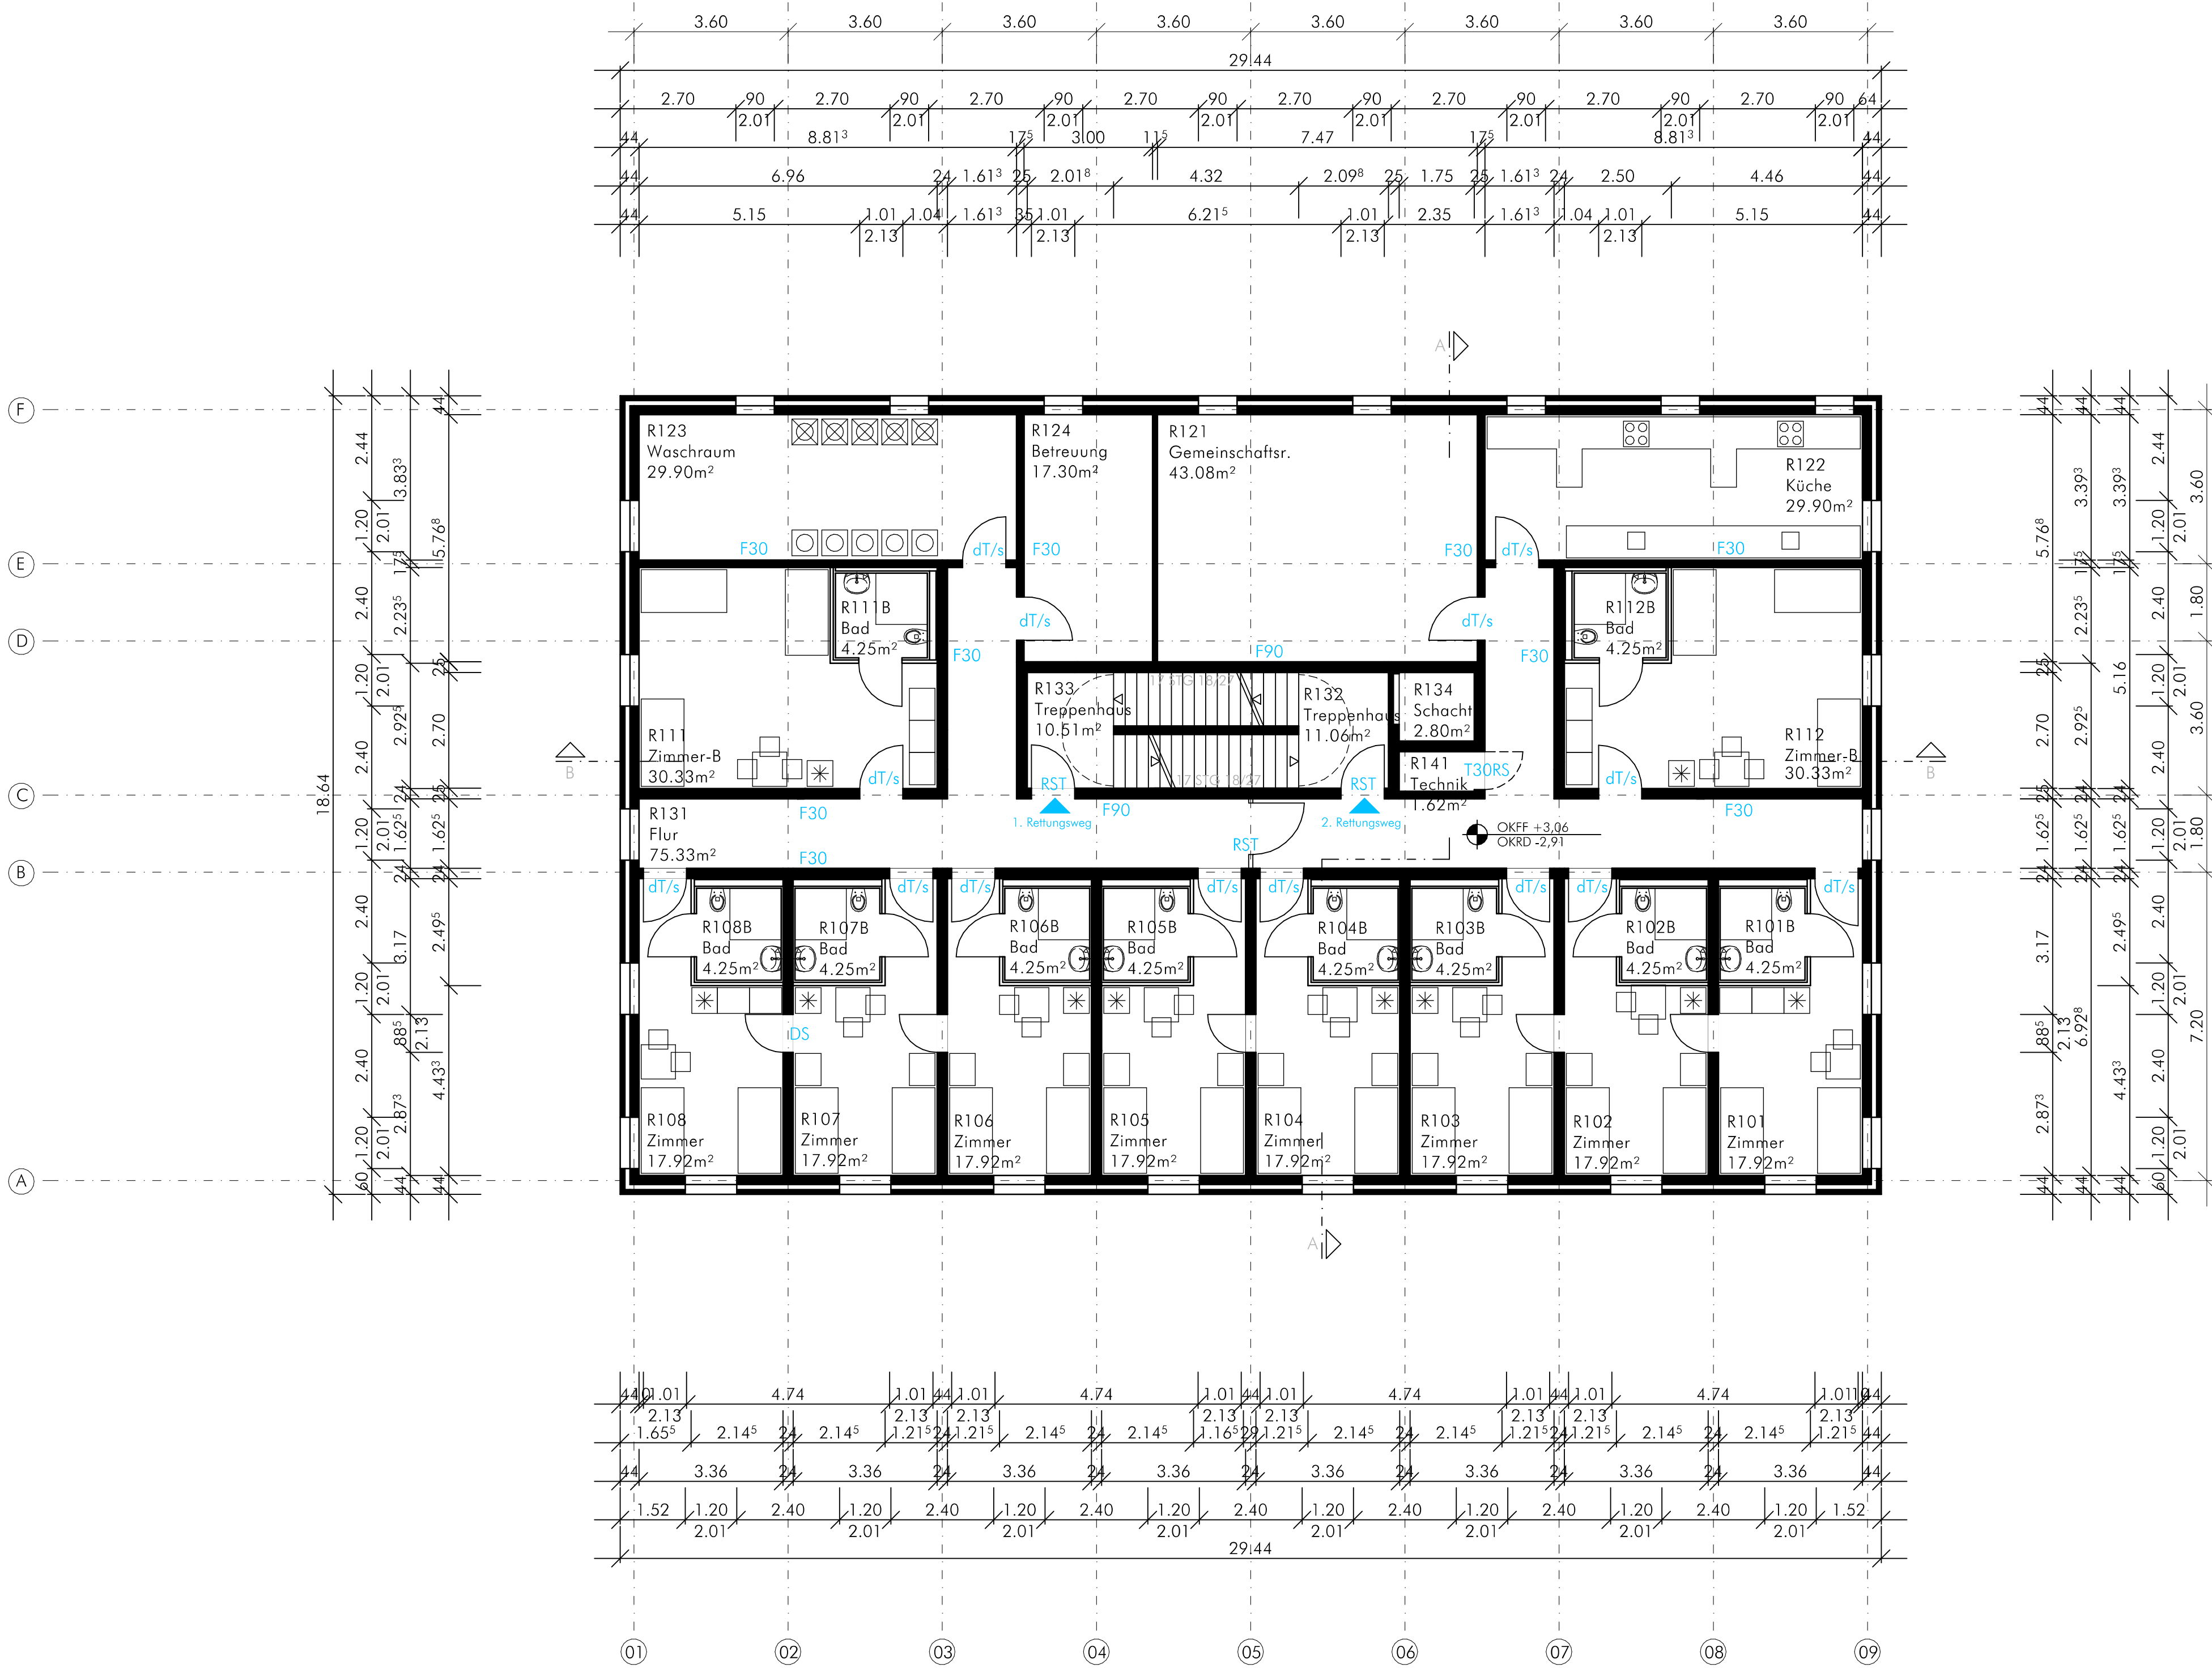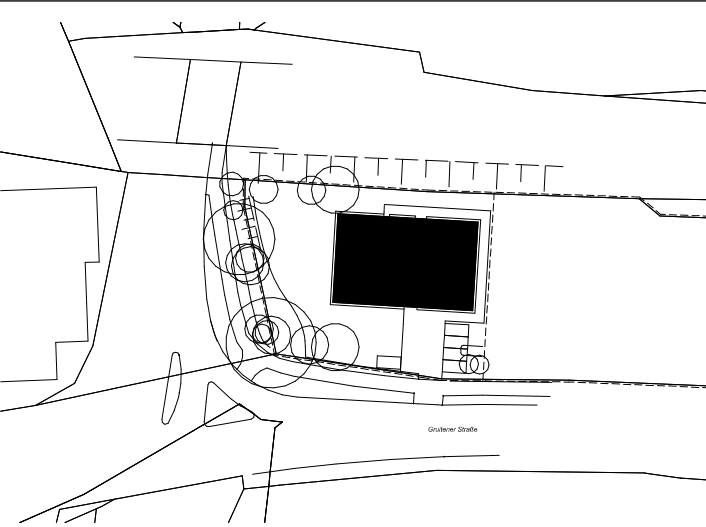


Alle Maße sind verantwortlich zu prüfen!

Legende Entwurfsplanung:

- Bauzeichnung
- Geplante bauliche Anlagen (Neubau)
 - Geplante bauliche Anlagen (im Bestand)
 - Vorhandene bauliche Anlagen (im Bestand)
 - Abriss
 - Rettungsweg
 - F30 baulicher Brandschutz
 - OKFF Oberkante Fertigfußboden
 - OKRD Oberkante Rohdecke
 - BRH Brüstungshöhe als Fertigmaß
 - DF Dehnfuge

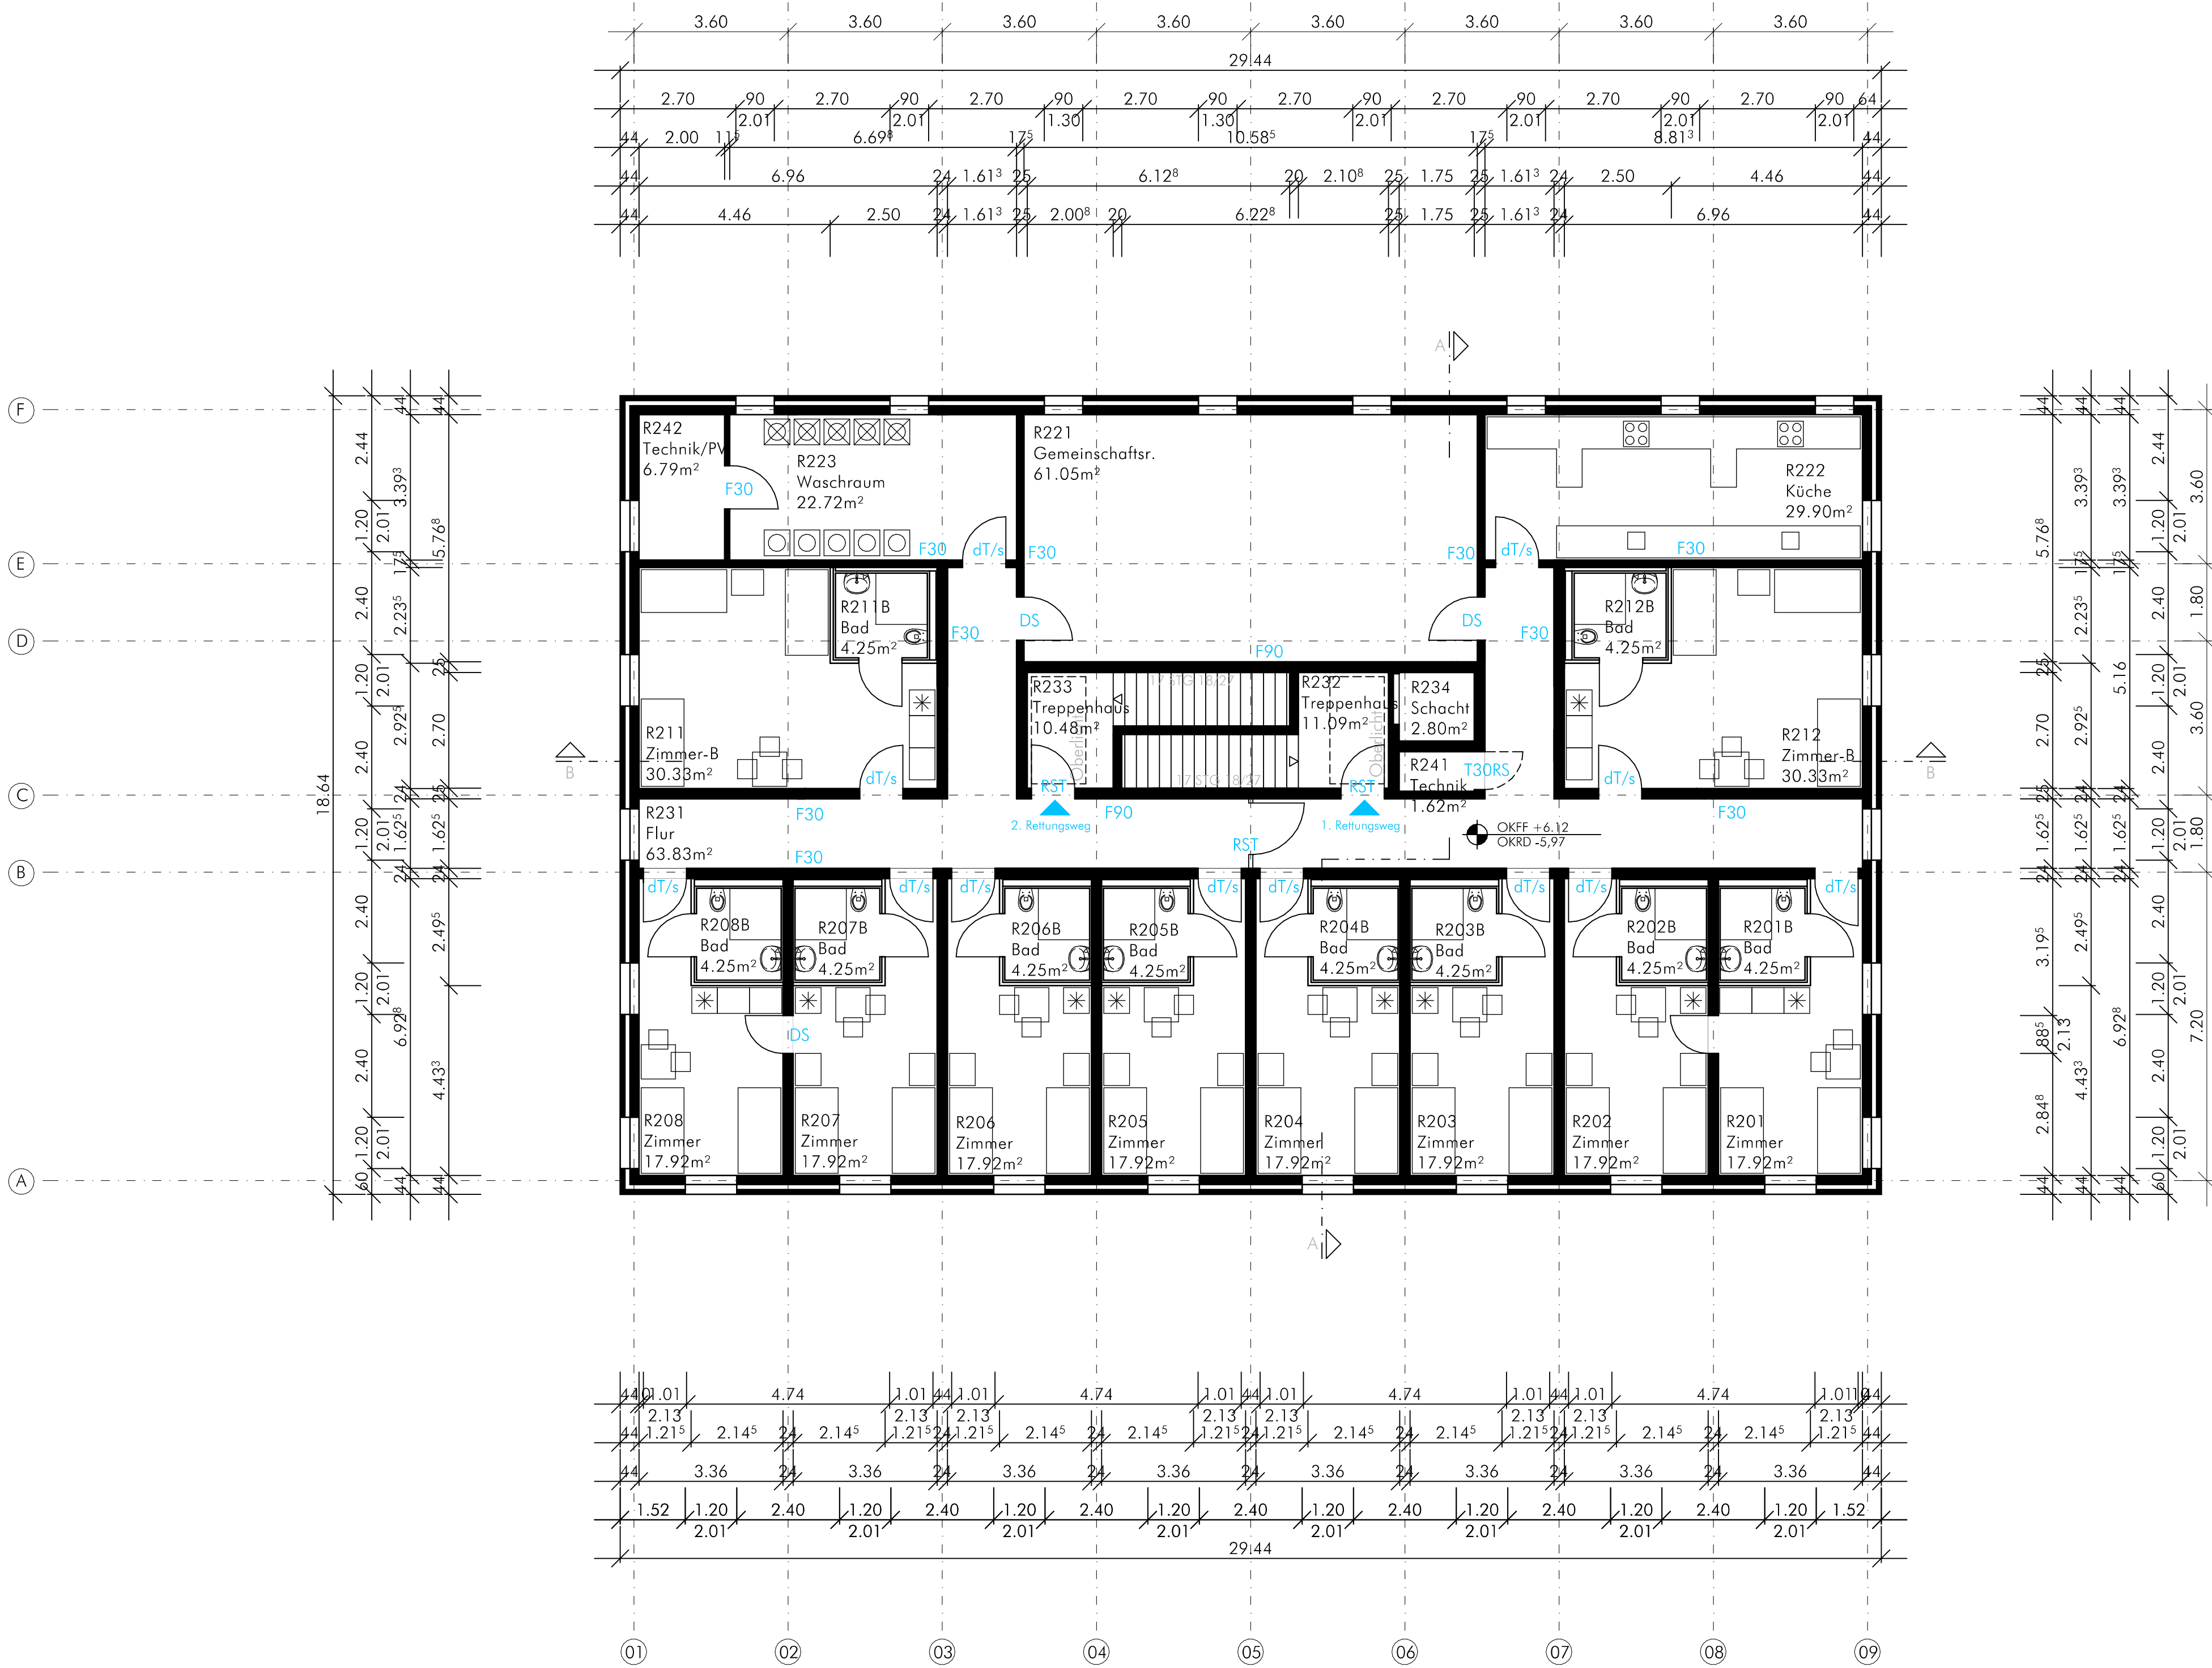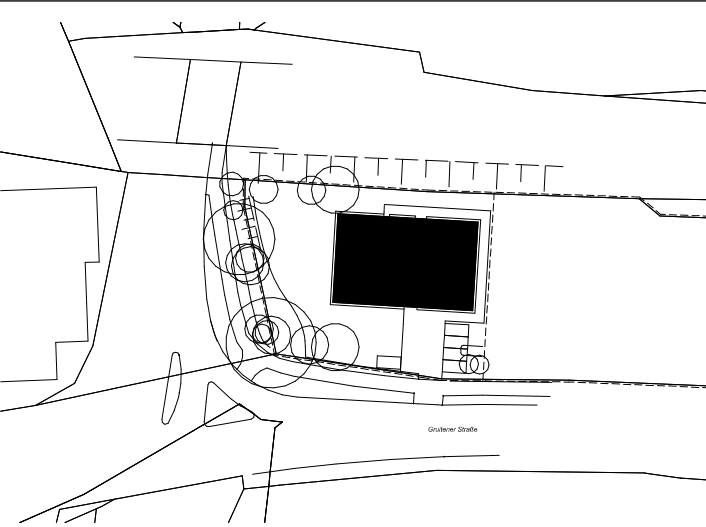


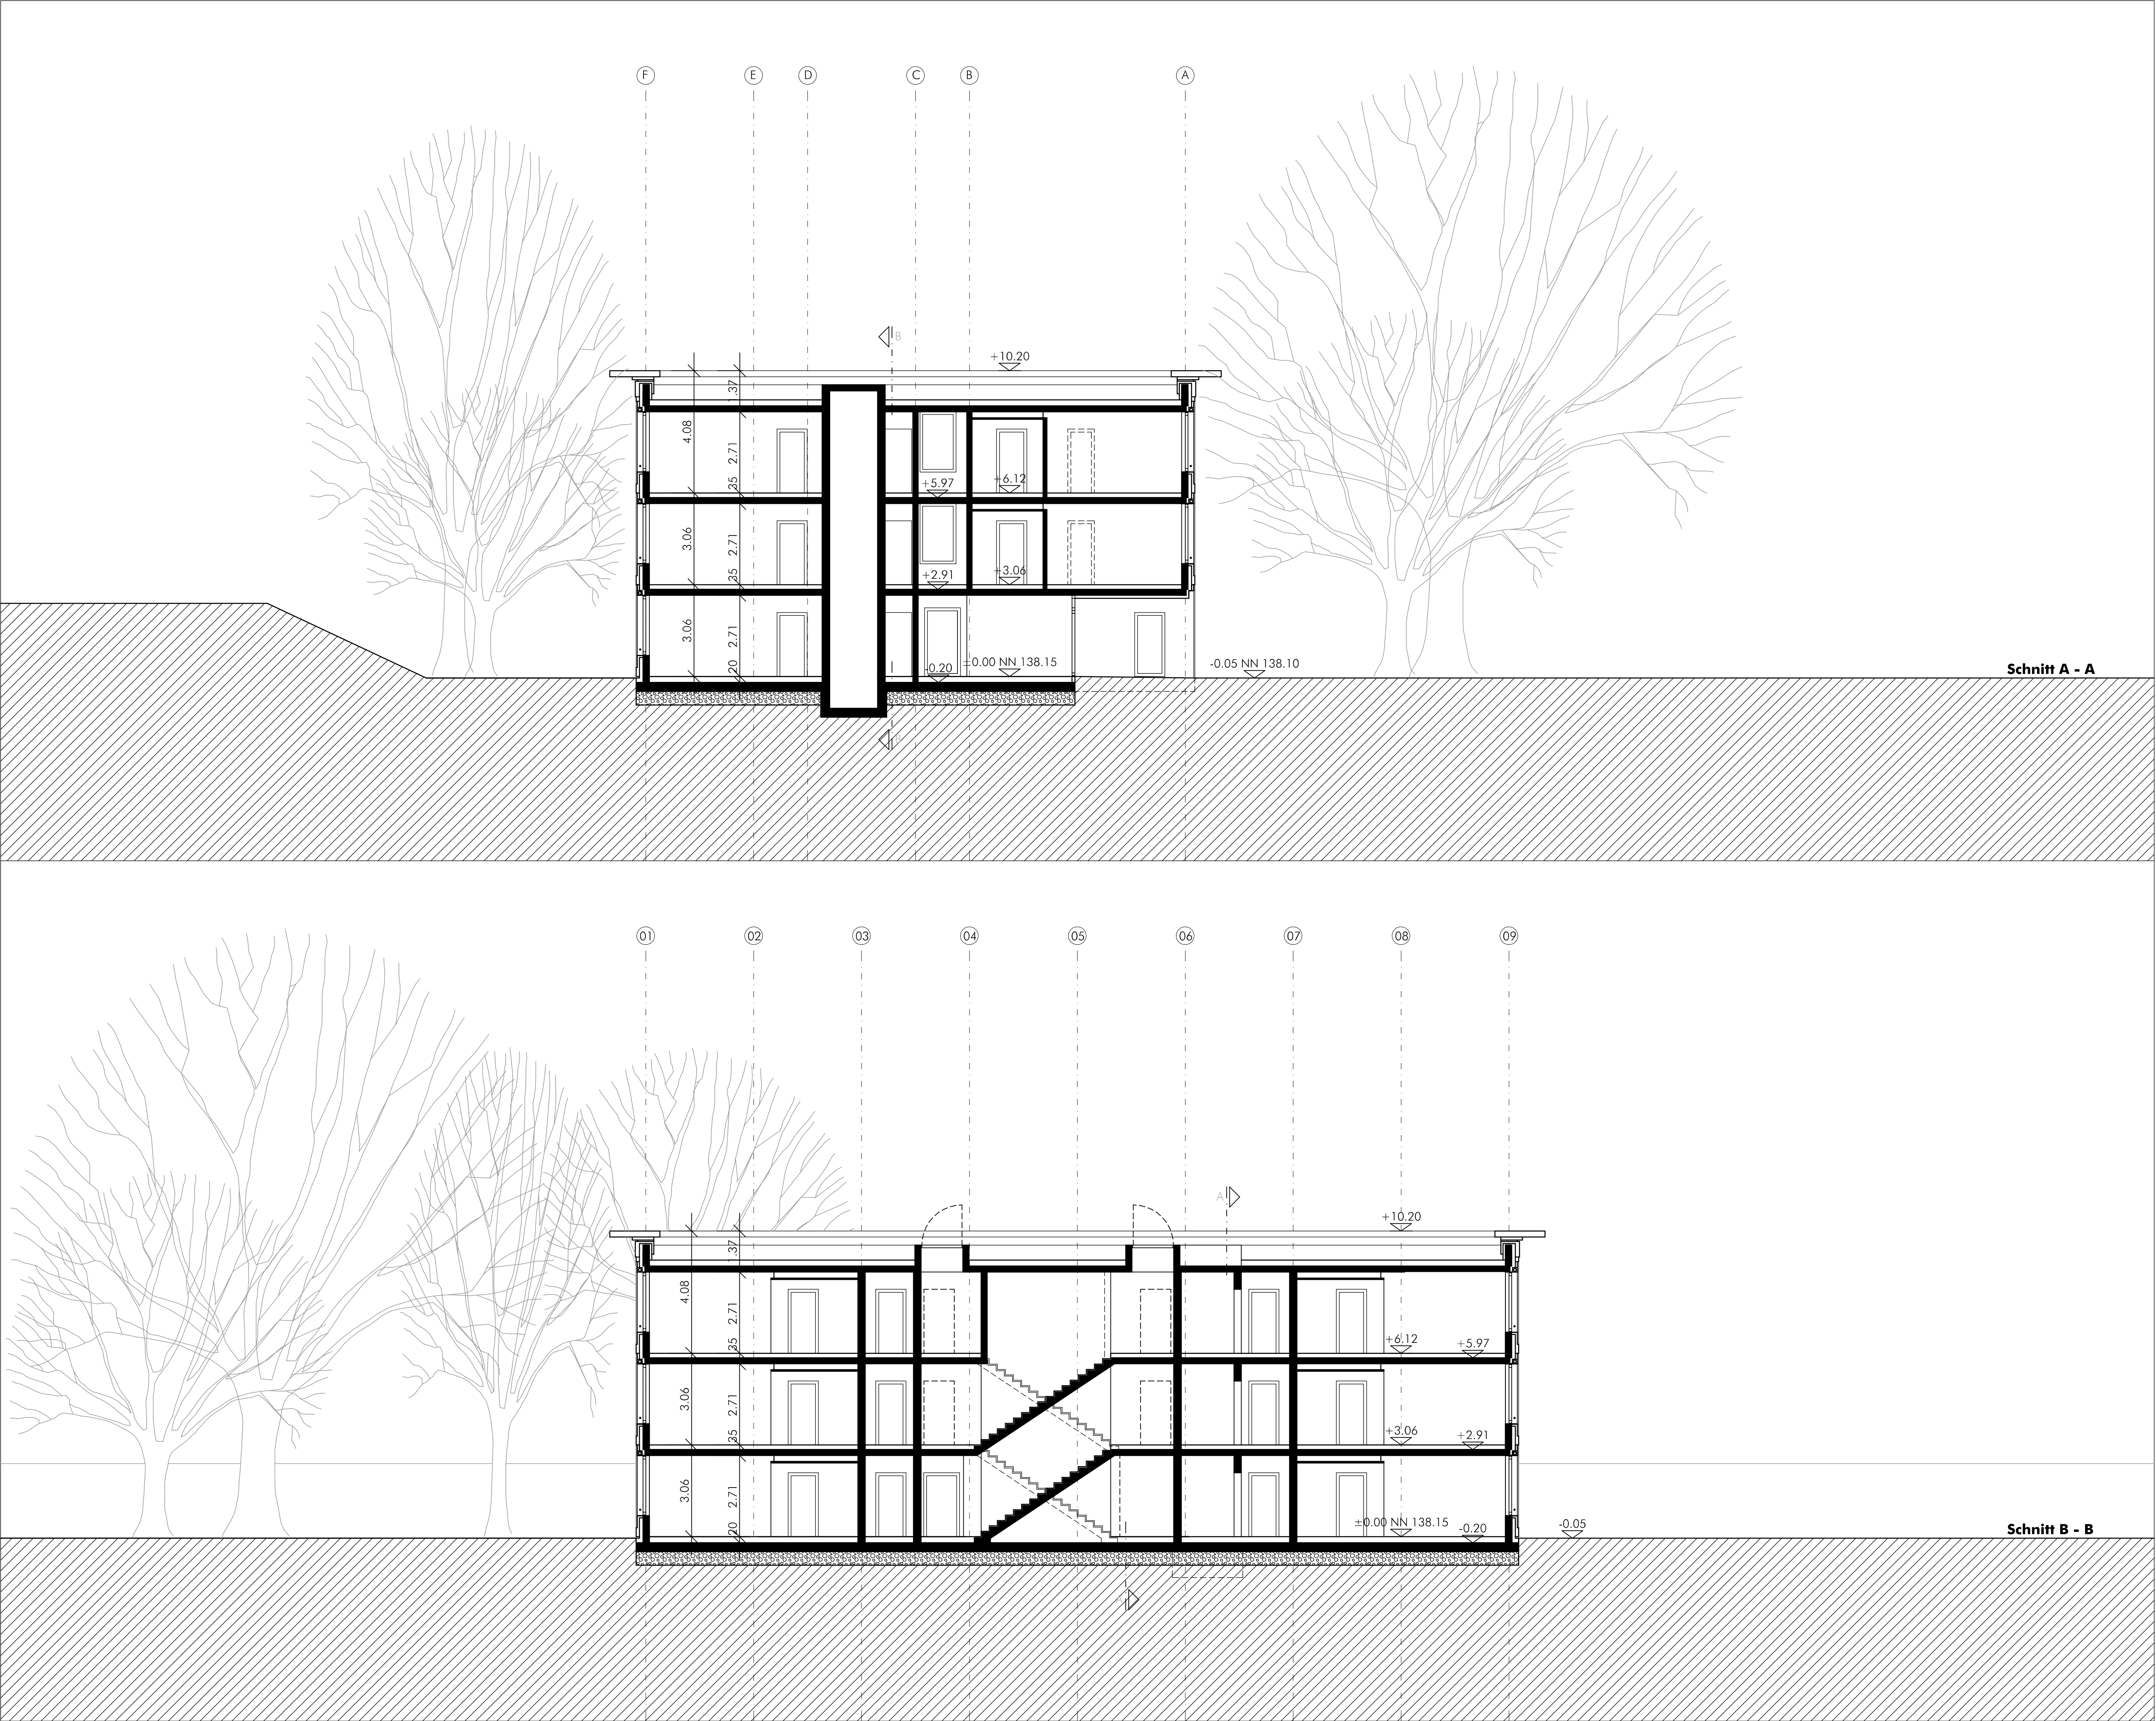


Alle Maße sind verantwortlich zu prüfen!

Legende Entwurfsplanung:

- Bauzeichnung**
- Geplante bauliche Anlagen (Neubau)
 - Geplante bauliche Anlagen (im Bestand)
 - Vorhandene bauliche Anlagen (im Bestand)
 - Abriss
 - Reflungsweg
 - F30 baulicher Brandschutz
 - OKFF Oberkante Fertigfußboden
 - OKRD Oberkante Rohdecke
 - BRH Brüstungshöhe als Fertigmaß
 - DF Dehnfuge

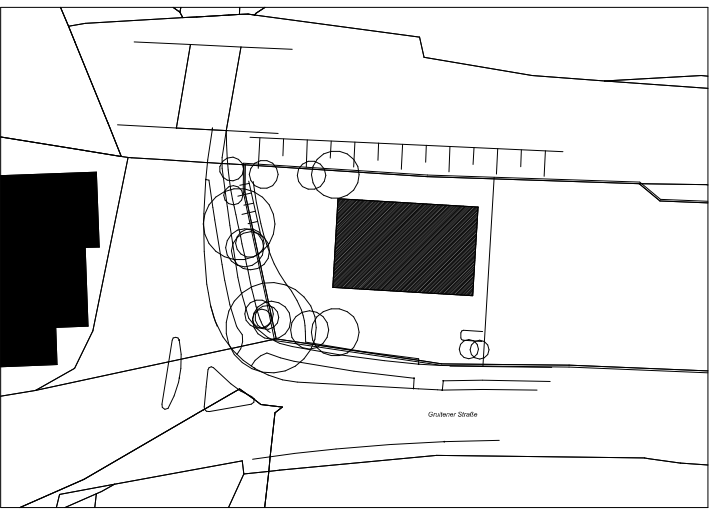


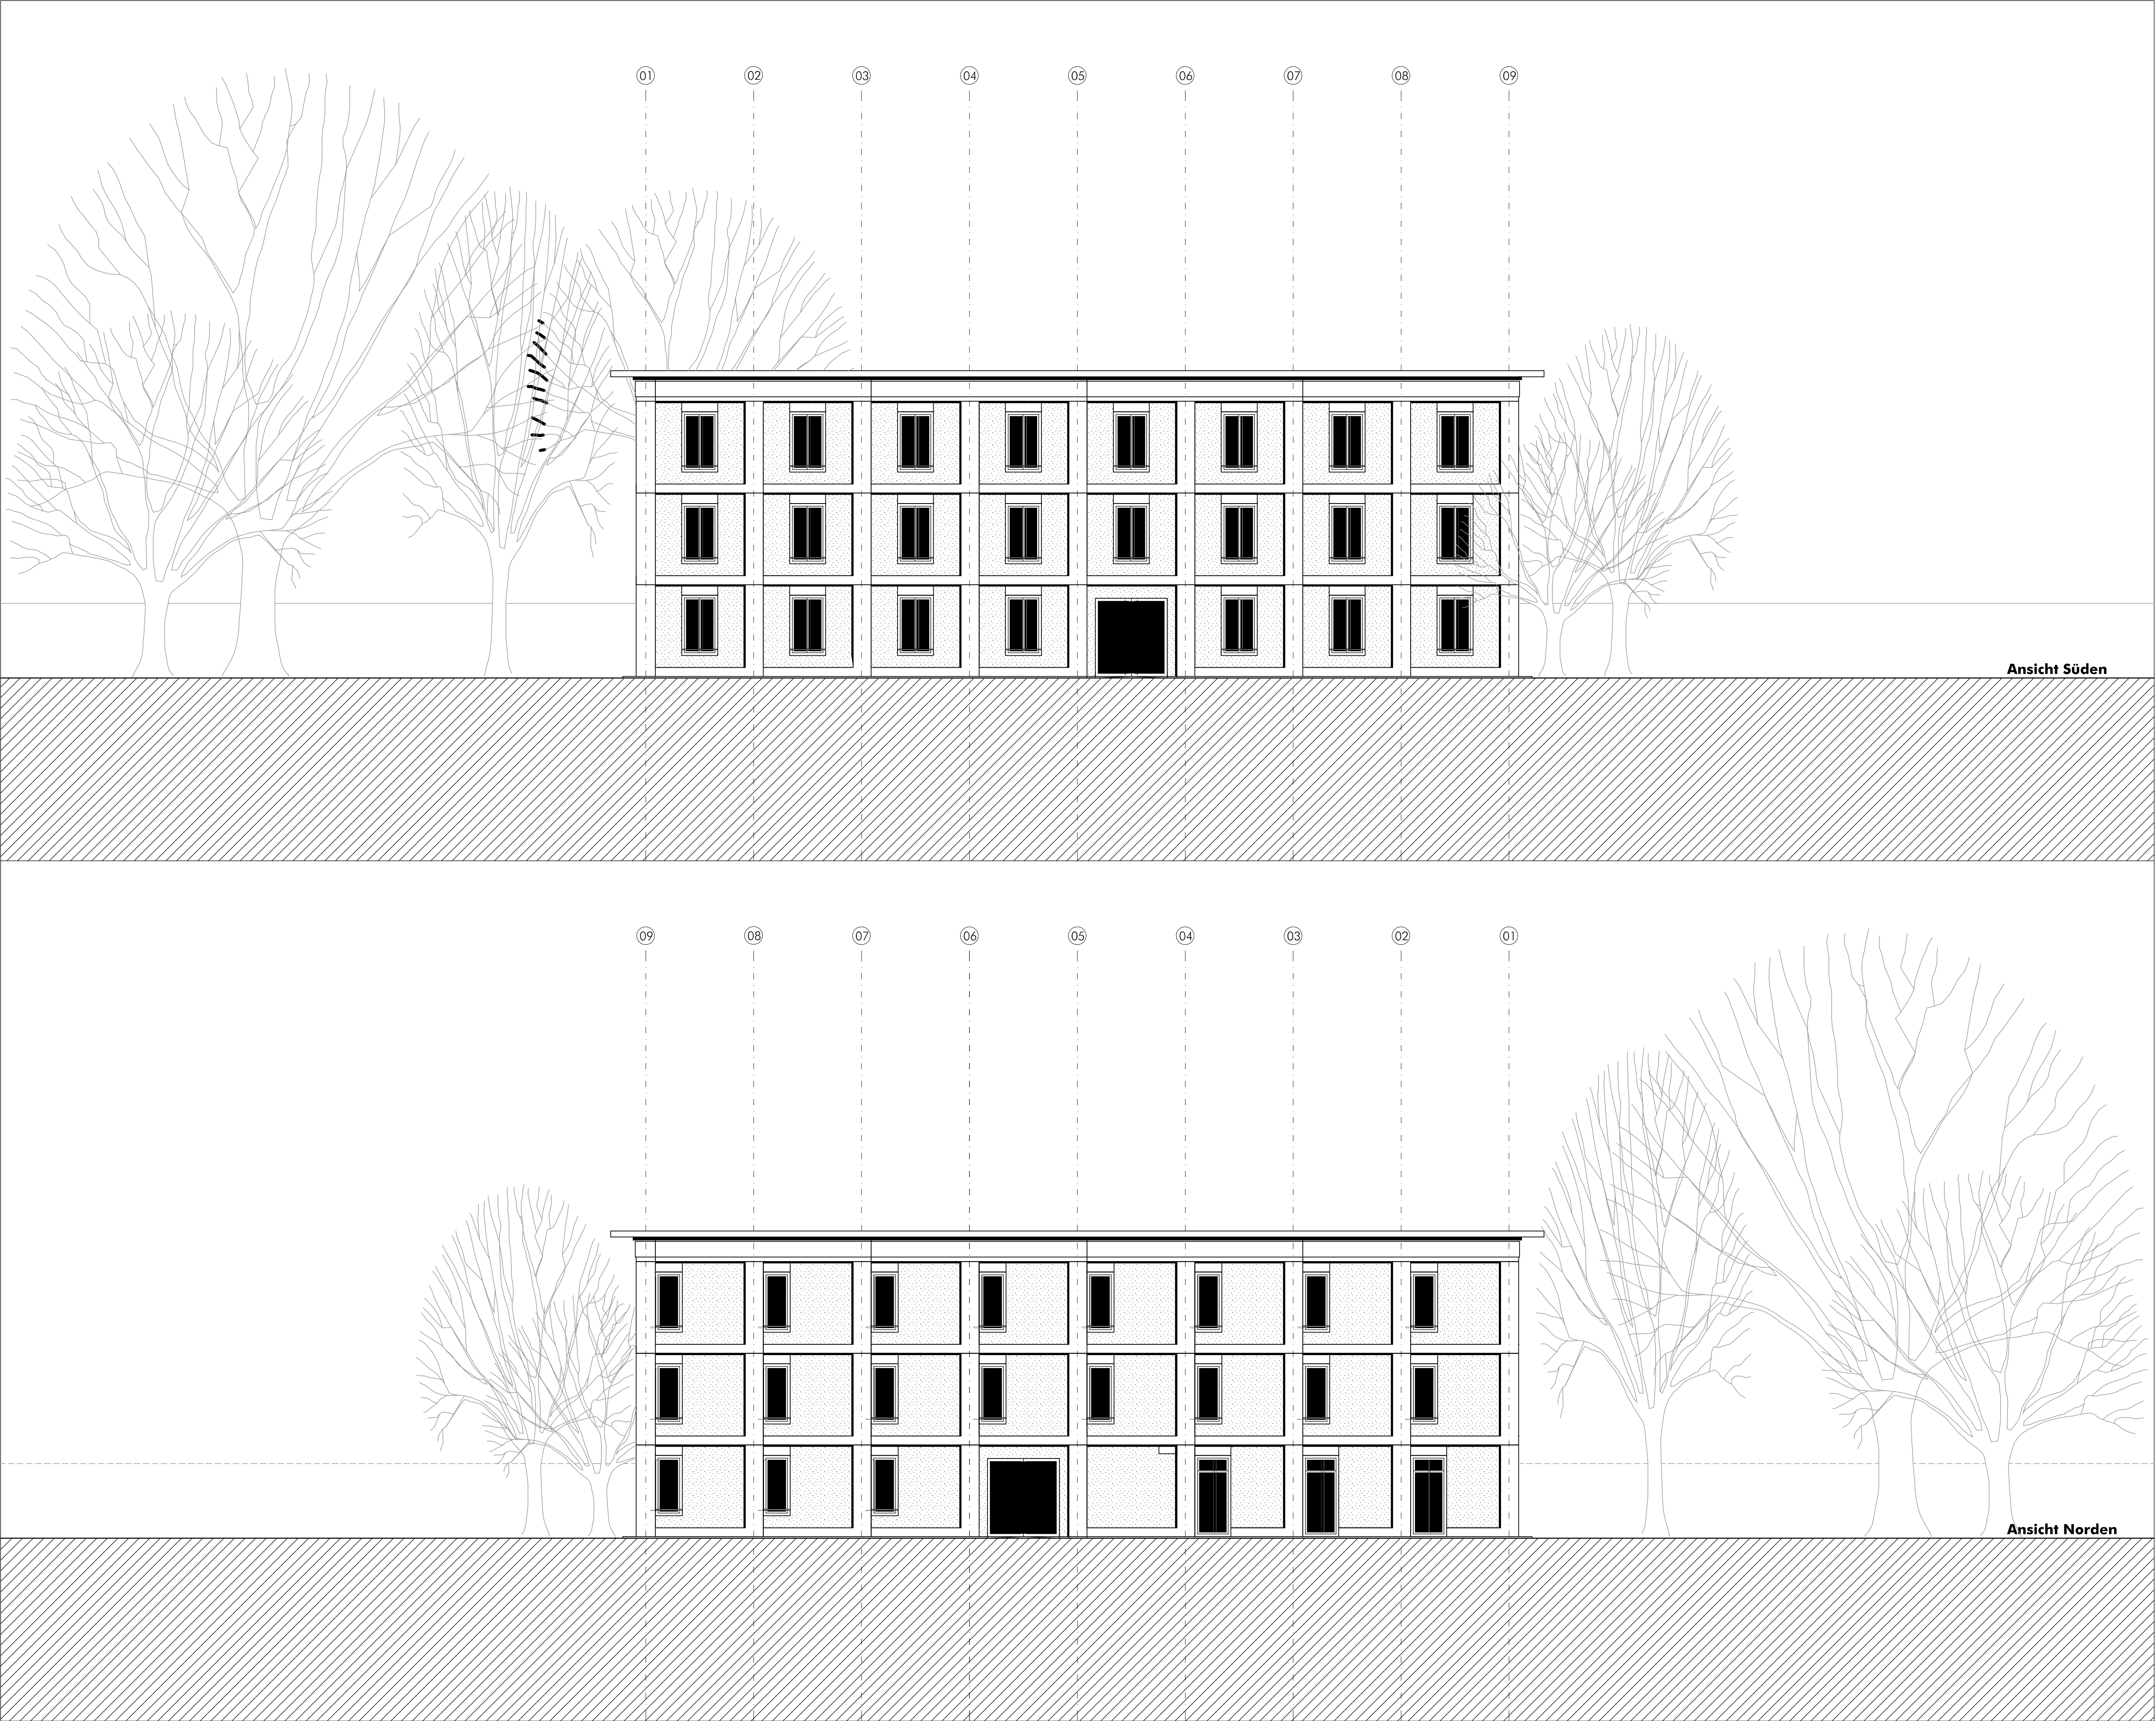

Alle Maße sind verantwortlich zu prüfen!


Legende Entwurfsplanung:

- Bauzeichnung**
- Geplante bauliche Anlagen (Neubau)
 - Geplante bauliche Anlagen (im Bestand)
 - Vorhandene bauliche Anlagen (im Bestand)
 - Abriss
 - Rettungsweg
 - F30 baulicher Brandschutz
 - OKFF Oberkante Fertigfußboden
 - OKRD Oberkante Rohdecke
 - BRH Brüstungshöhe als Fertigmaß
 - DF Dehnfuge

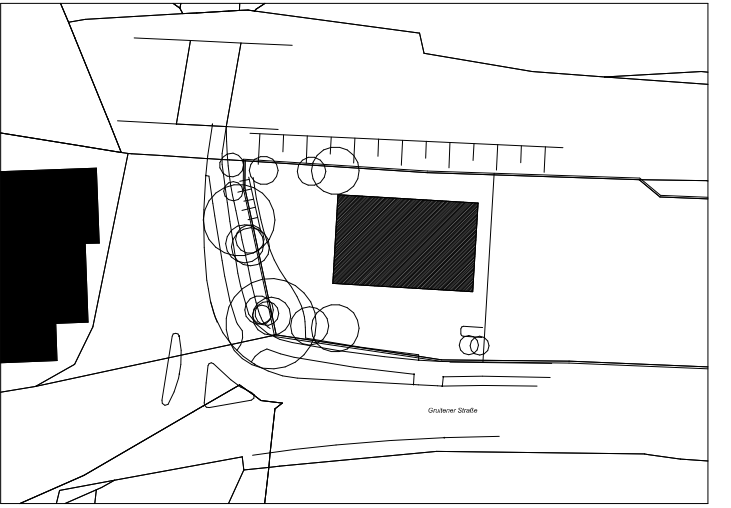

Ansicht Süden

Ansicht Norden

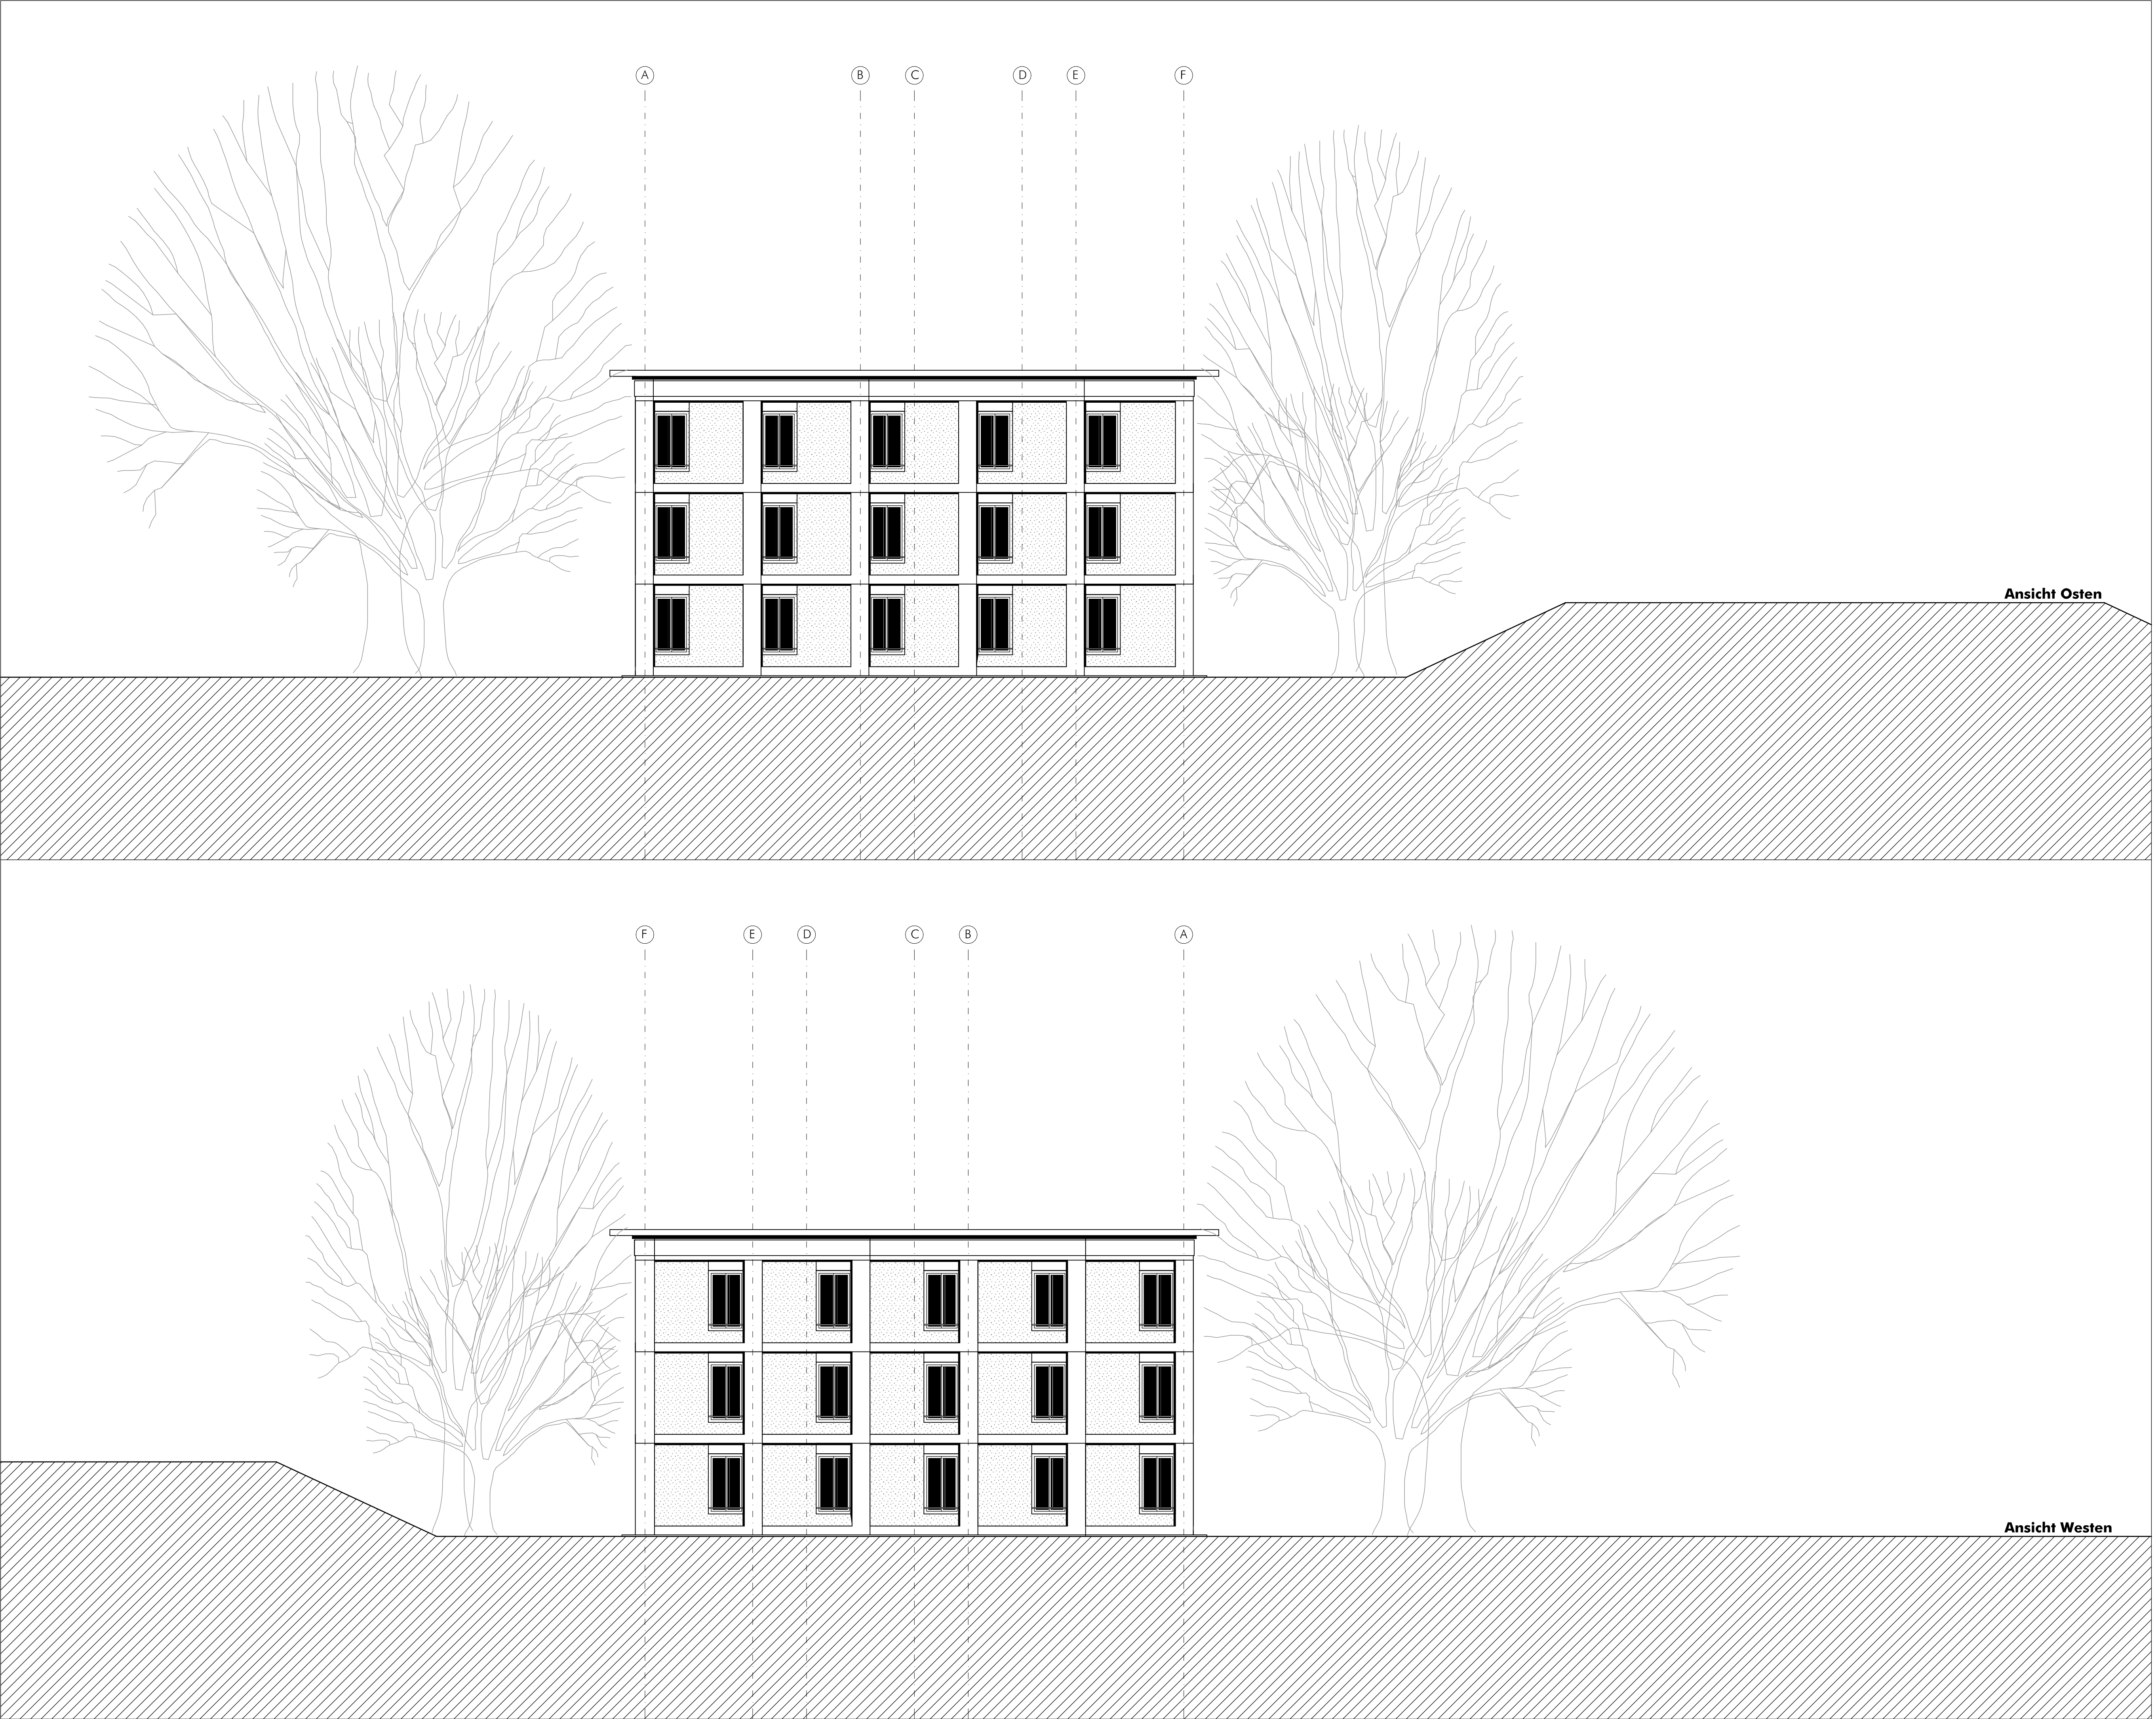

Alle Maße sind verantwortlich zu prüfen!

Legende Entwurfsplanung:

- Bauzeichnung**
-  Geplante bauliche Anlagen (Neubau)
 -  Geplante bauliche Anlagen (im Bestand)
 -  Vorhandene bauliche Anlagen (im Bestand)
 -  Abriss
 -  Rettungsweg
 - F30** baulicher Brandschutz
 - OKFF** Oberkante Fertigfußboden
 - OKRD** Oberkante Rohdecke
 - BRH** Brüstungshöhe als Fertigmaß
 - DF** Dehnfuge

