


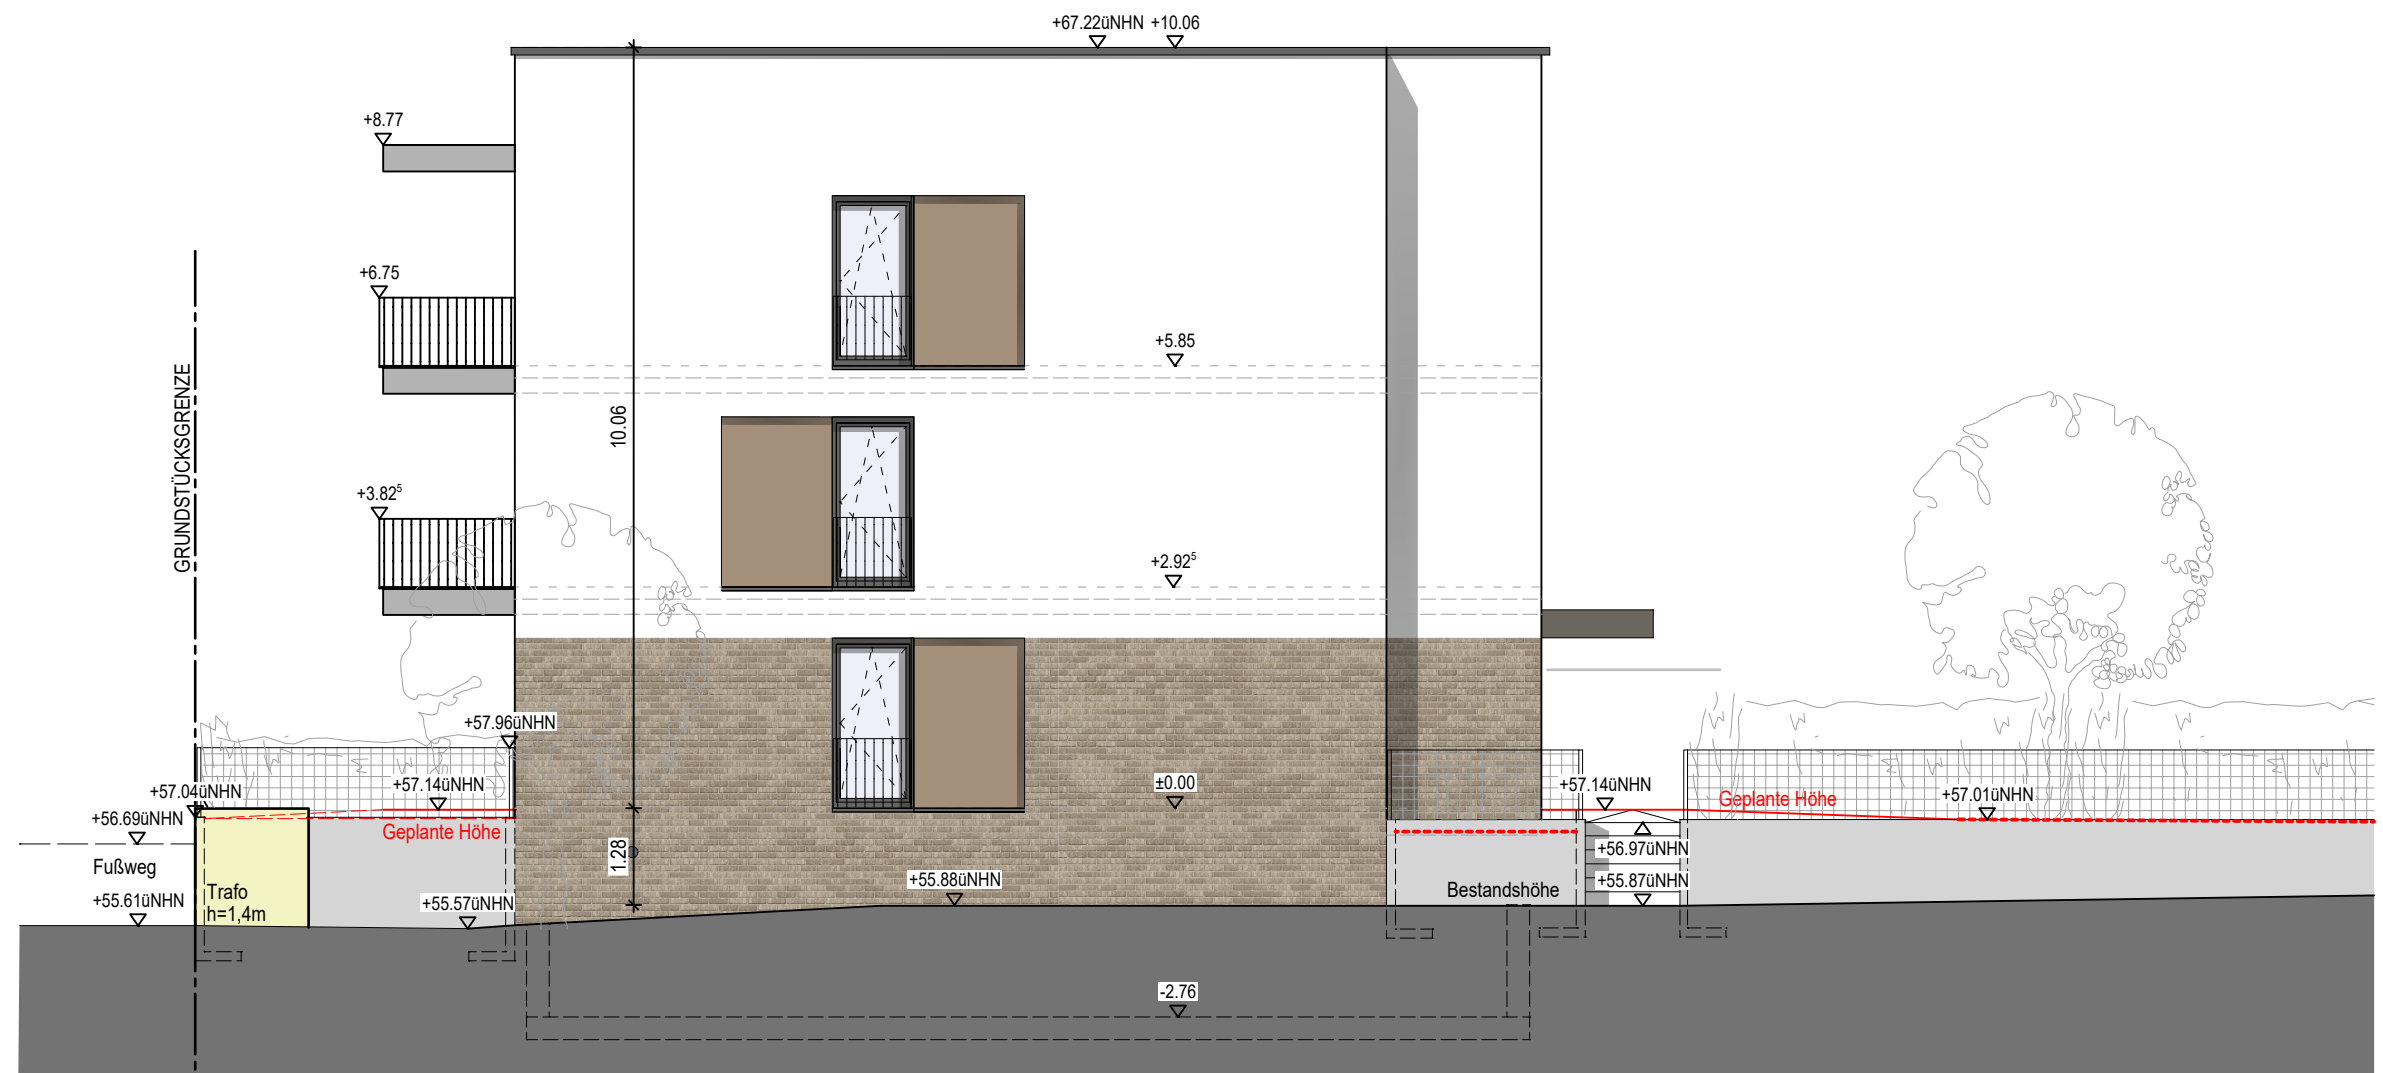

Düsseldorf, den 10.03.2022
der Architekt:

MAI	00	Arch	LP4	An	Sü	VA1	01	F		02.03.2022
Projektnr.	Baufeld	Verfasser	Phase	Planart	Darstellung	Planstand	Index	Status	Freitext	Erstellungs Datum
Projekt									Architekt	
Neubau Mehrfamilienwohnhaus Am Maiblümchen 41, 40699 Erkrath									HENNING SHIN	
									ARCHITEKTEN	
									Pinienstraße 2, 40233 Düsseldorf	
									Tel: +49 211 98678-0	
									info@henning-shin.de	
Planinhalt									Bauherr	
Ansicht - Süd									Stadt Erkrath	
									Fachbreich 65-N , Klinkerweg 7-9 , 40699 Erkrath	
									Tel: 0211 - 2407 - 0	
Baufeld/ Gebäude			Gezeichnet			Maßstab			Planformat	
00			JB			1:100			DIN A3 420x297	
									Plannummer	
									320	




Düsseldorf, den 10.03.2022
der Architekt:

MAI	00	Arch	LP4	An	We	VA1	01	F		02.03.2022	
Projektnr.	Baufeld	Verfasser	Phase	Planart	Darstellung	Planstand	Index	Status	Freitext	Erstellungs Datum	
Projekt Neubau Mehrfamilienwohnhaus Am Maiblümchen 41, 40699 Erkrath									Architekt HENNING SHIN ARCHITEKTEN Pinienstraße 2, 40233 Düsseldorf Tel: +49 211 98678-0 info@henning-shin.de		
Planinhalt Ansicht - West									Bauherr Stadt Erkrath Fachbreich 65-N , Klinkerweg 7-9 , 40699 Erkrath Tel: 0211 - 2407 - 0		
Baufeld/ Gebäude 00			Gezeichnet JB			Maßstab 1:100			Planformat DIN A3 420x297		Plannummer 330



Düsseldorf, den 10.03.2022
der Architekt:

MAI	00	Arch	LP4	An	Os	VA1	01	F		02.03.2022	
Projektnr.	Baufeld	Verfasser	Phase	Planart	Darstellung	Planstand	Index	Status	Freitext	Erstellungs Datum	
Projekt Neubau Mehrfamilienwohnhaus Am Maiblümchen 41, 40699 Erkrath									Architekt HENNING SHIN ARCHITEKTEN Pinienstraße 2, 40233 Düsseldorf Tel: +49 211 98678-0 info@henning-shin.de		
Planinhalt Ansicht - Ost									Bauherr Stadt Erkrath Fachbreich 65-N , Klinkerweg 7-9 , 40699 Erkrath Tel: 0211 - 2407 - 0		
Baufeld/ Gebäude 00			Gezeichnet JB			Maßstab 1:100			Planformat DIN A3 420x297		Plannummer 310

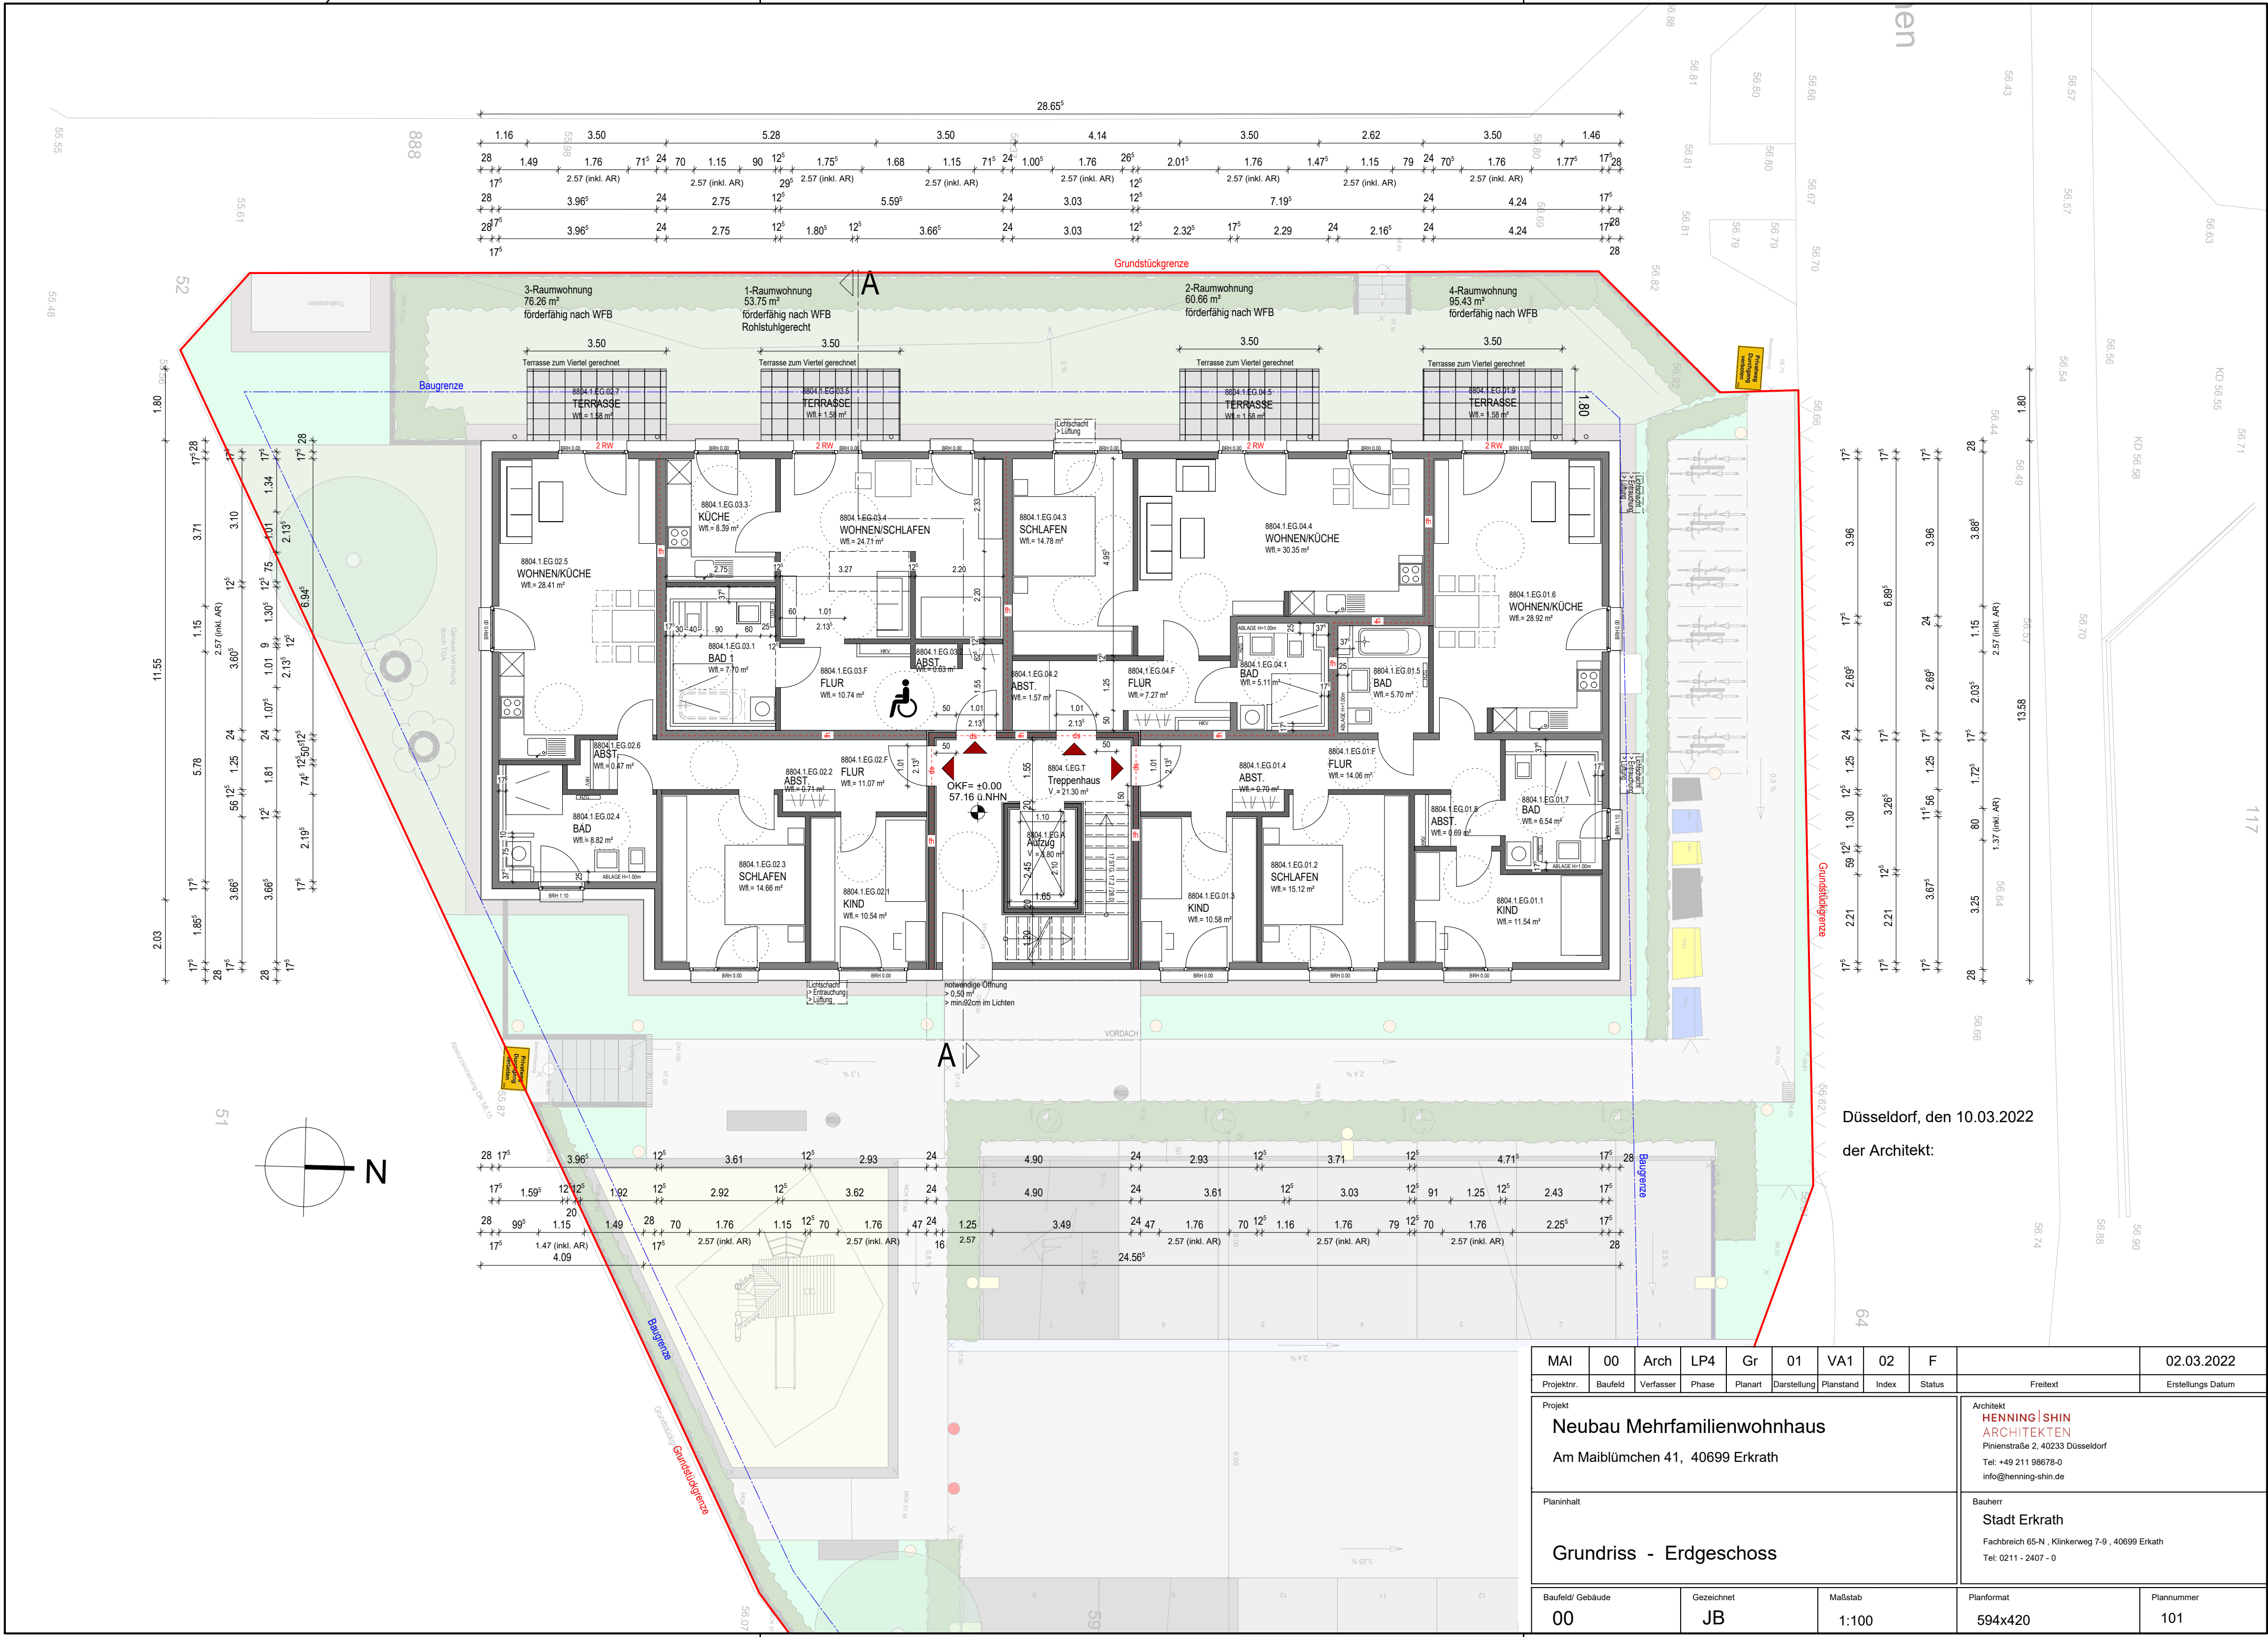

Düsseldorf, den 10.03.2022
der Architekt:

MAI	00	Arch	LP4	Gr	01	VA1	02	F			02.03.2022
Projektnr.	Baufeld	Verfasser	Phase	Planart	Darstellung	Planstand	Index	Status	Freitext		Erstellungs Datum
Projekt Neubau Mehrfamilienwohnhaus Am Maiblümchen 41, 40699 Erkrath									Architekt HENNING SHIN ARCHITEKTEN Pinienstraße 2, 40233 Düsseldorf Tel: +49 211 98678-0 info@henning-shin.de		
									Bauherr Stadt Erkrath Fachbreich 65-N , Klinkerweg 7-9 , 40699 Erkrath Tel: 0211 - 2407 - 0		
Planinhalt											
Grundriss - Erdgeschoss											
Baufeld/ Gebäude			Gezeichnet			Maßstab			Planformat		Plannummer
00			JB			1:100			594x420		101

